


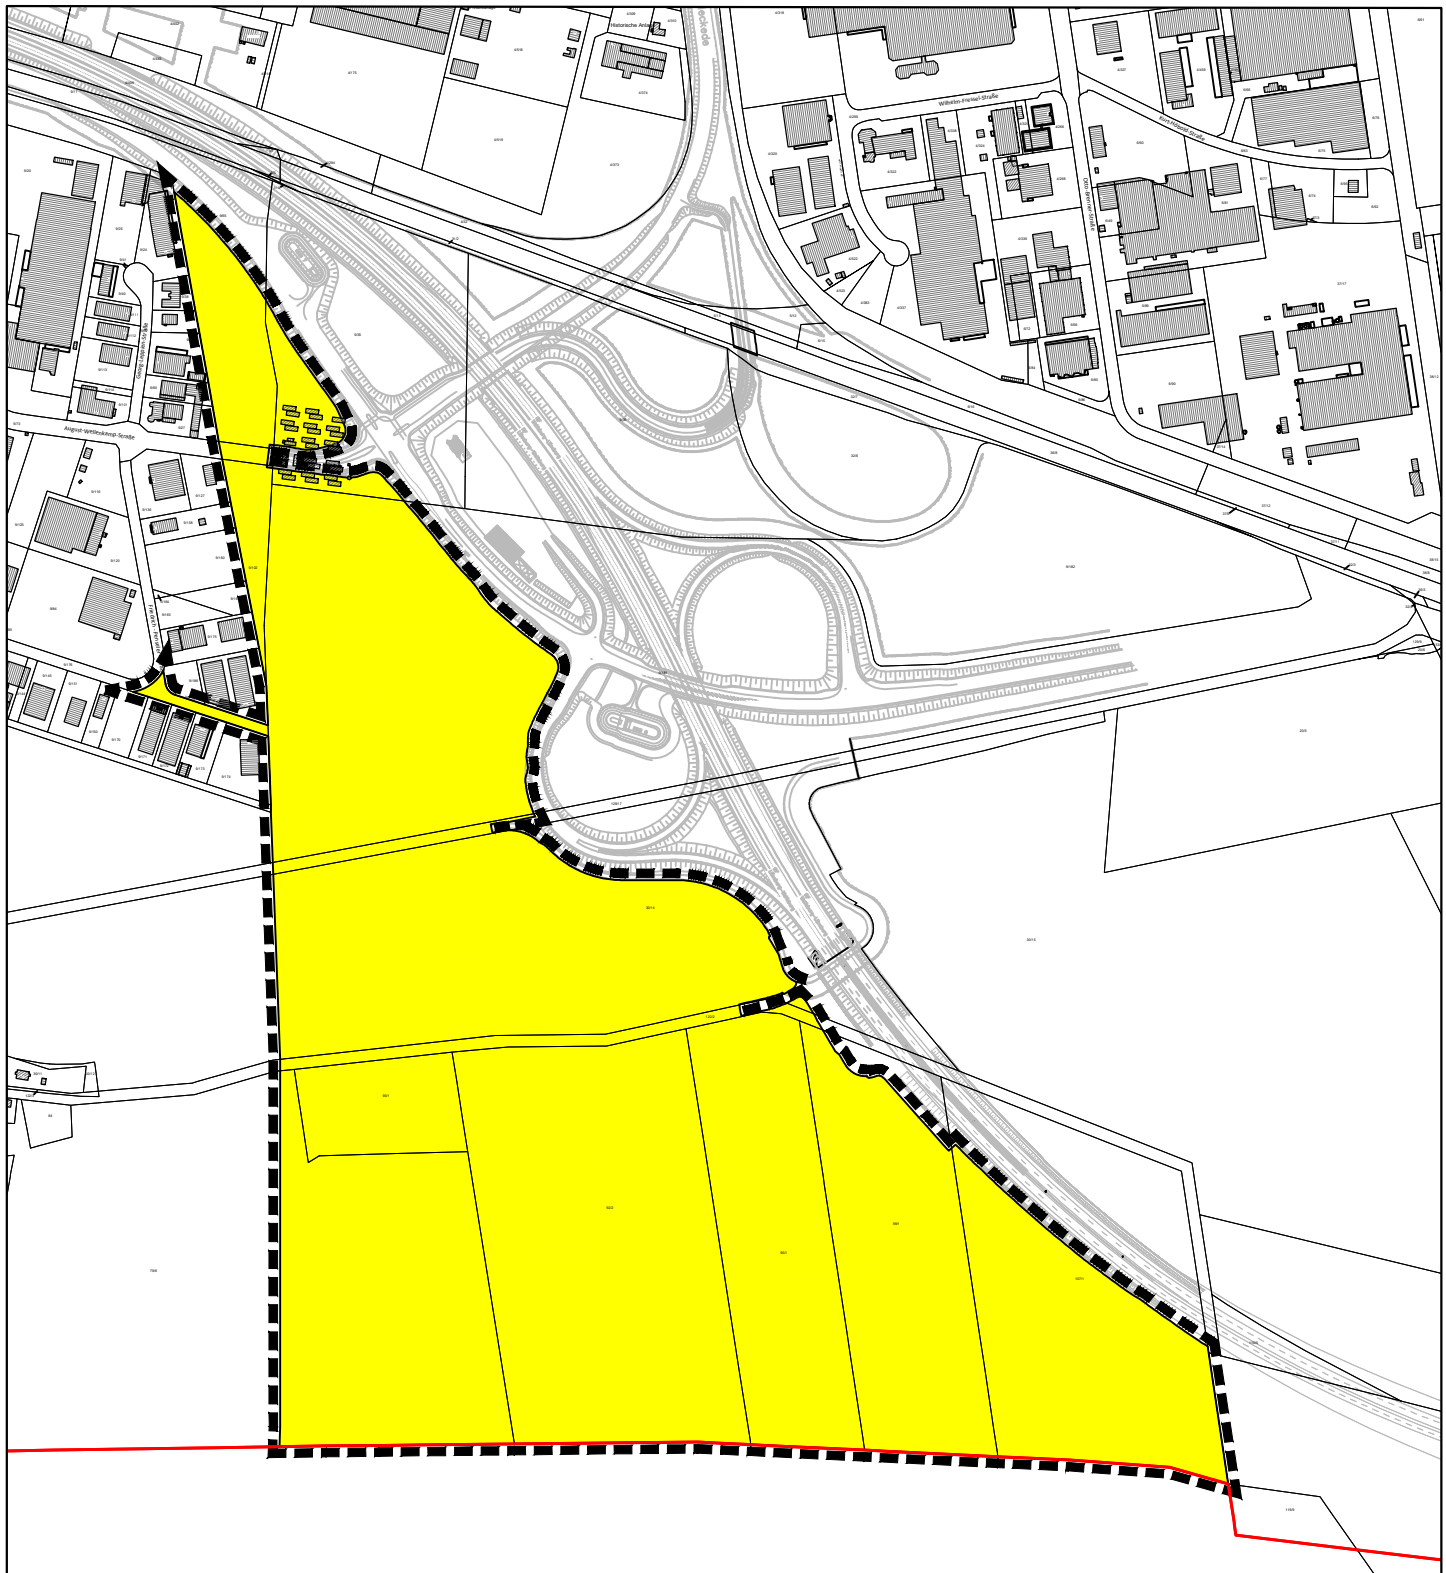

**HANSESTADT
LÜNEBURG**

Flächennutzungsplan
45. Änderung
für den Teilbereich
"Bilmer Berg II"

Geltungsbereich

Lüneburg, August 2025
Bereich Stadtplanung

Plan zur Bekanntmachung

