


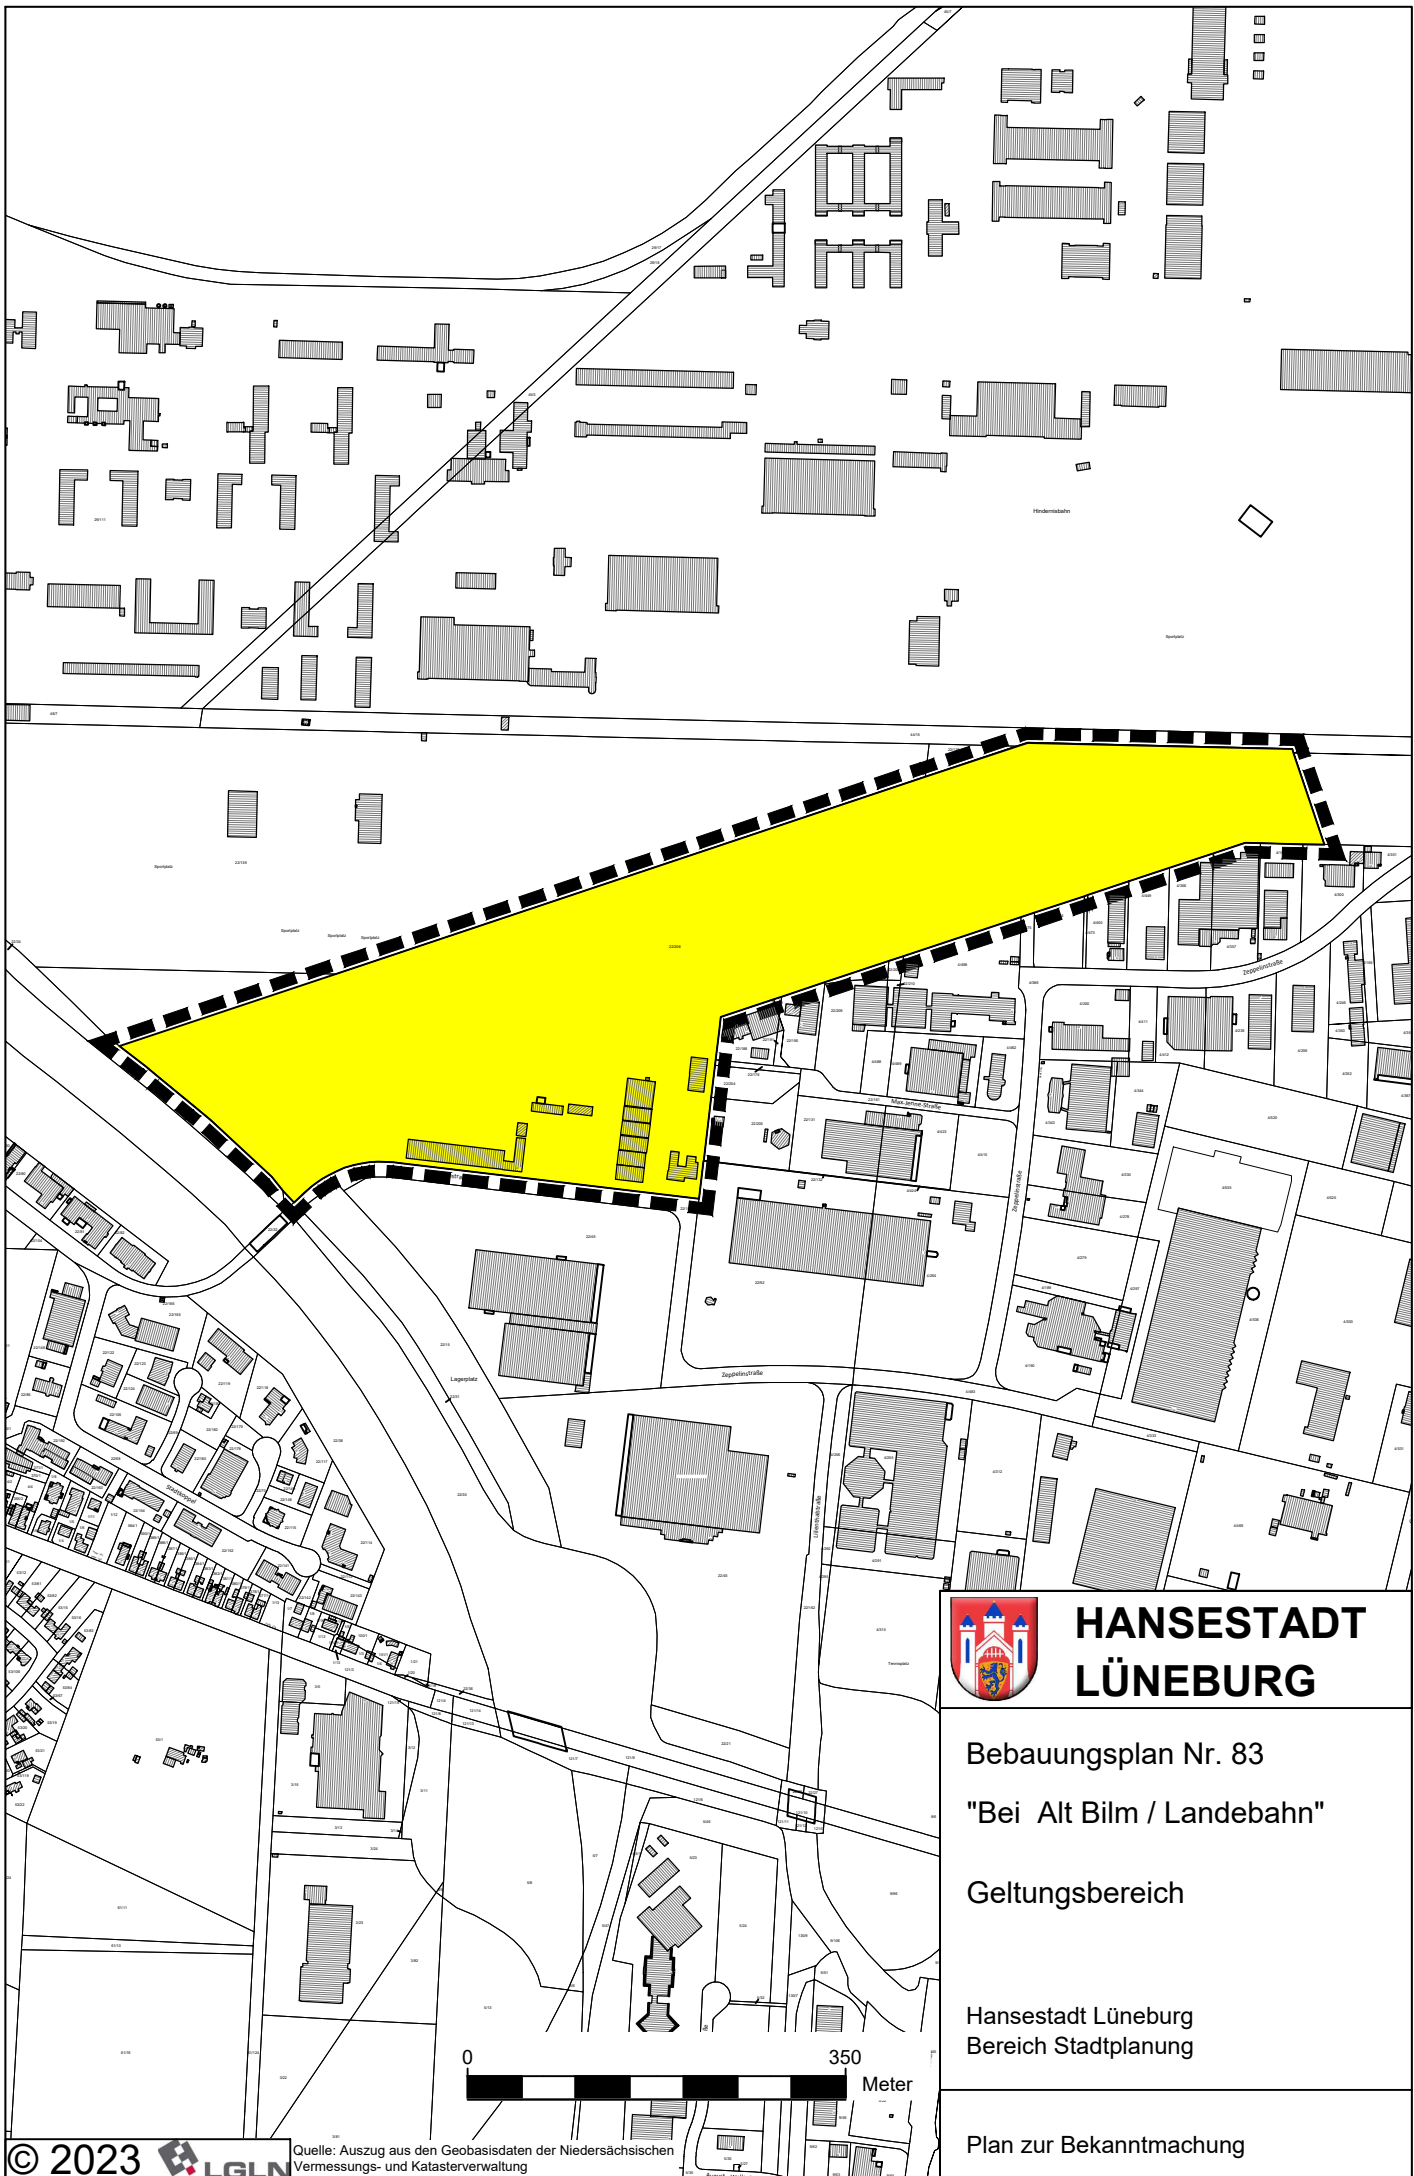

**HANSESTADT
LÜNEBURG**

Bebauungsplan Nr. 83
"Bei Alt Bilm / Landebahn"

Geltungsbereich

Hansestadt Lüneburg
Bereich Stadtplanung

Plan zur Bekanntmachung