


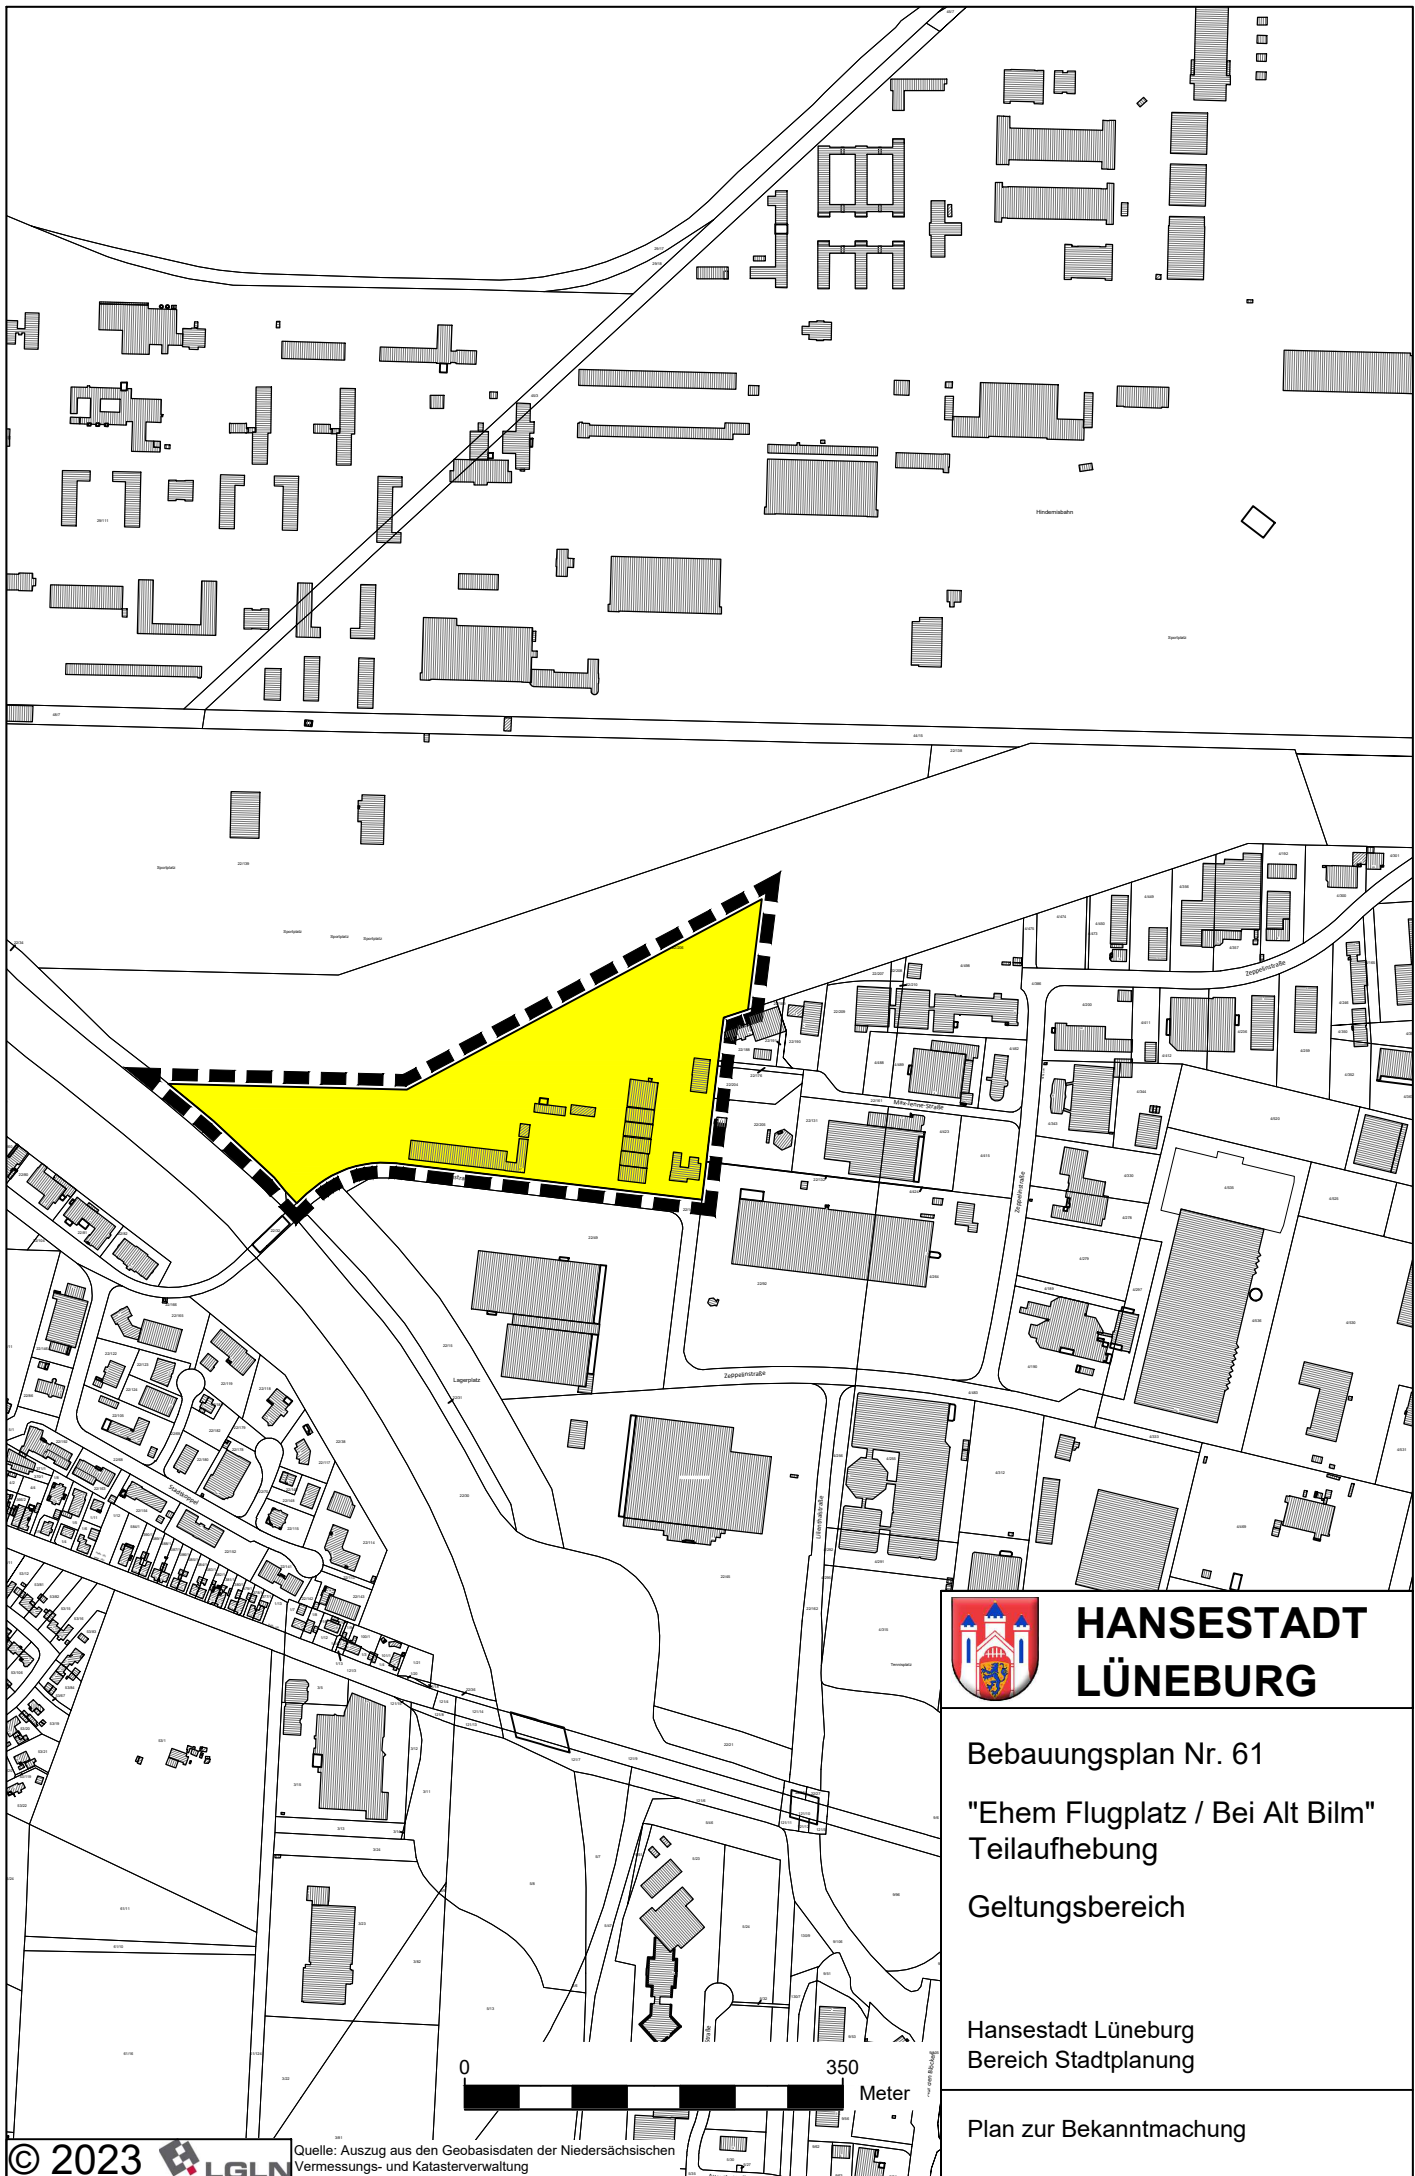

**HANSESTADT
LÜNEBURG**

Bebauungsplan Nr. 61
"Ehem Flugplatz / Bei Alt Bilm"
Teilaufhebung
Geltungsbereich

Hansestadt Lüneburg
Bereich Stadtplanung

Plan zur Bekanntmachung