


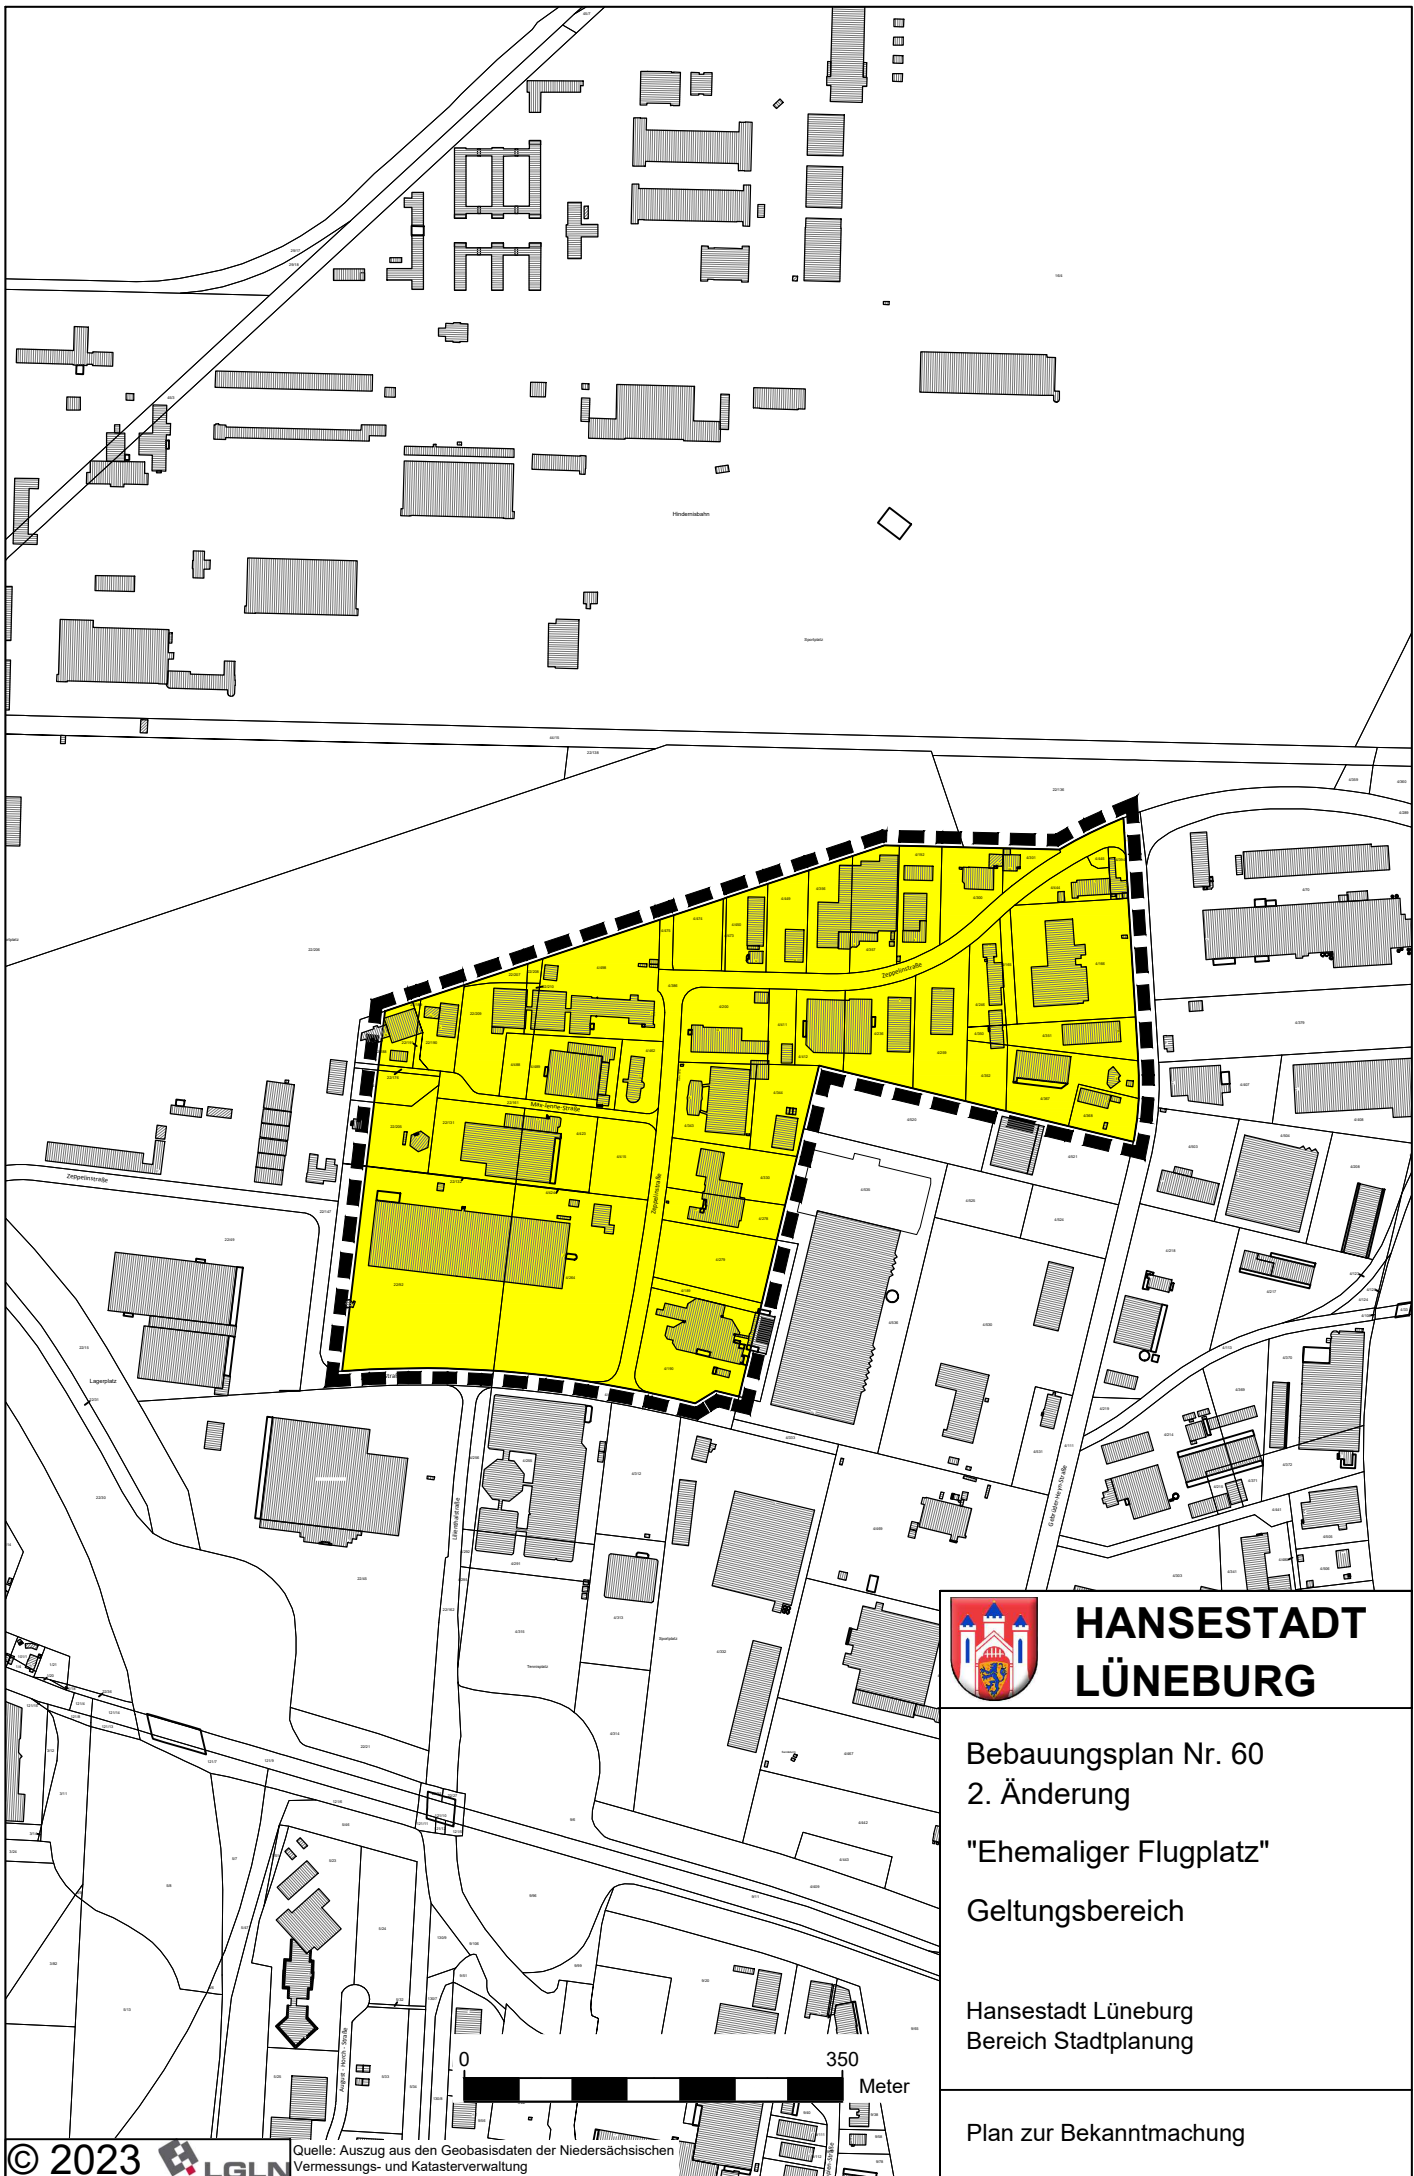

**HANSESTADT
LÜNEBURG**

Bebauungsplan Nr. 60
2. Änderung

"Ehemaliger Flugplatz"

Geltungsbereich

Hansestadt Lüneburg
Bereich Stadtplanung

Plan zur Bekanntmachung