


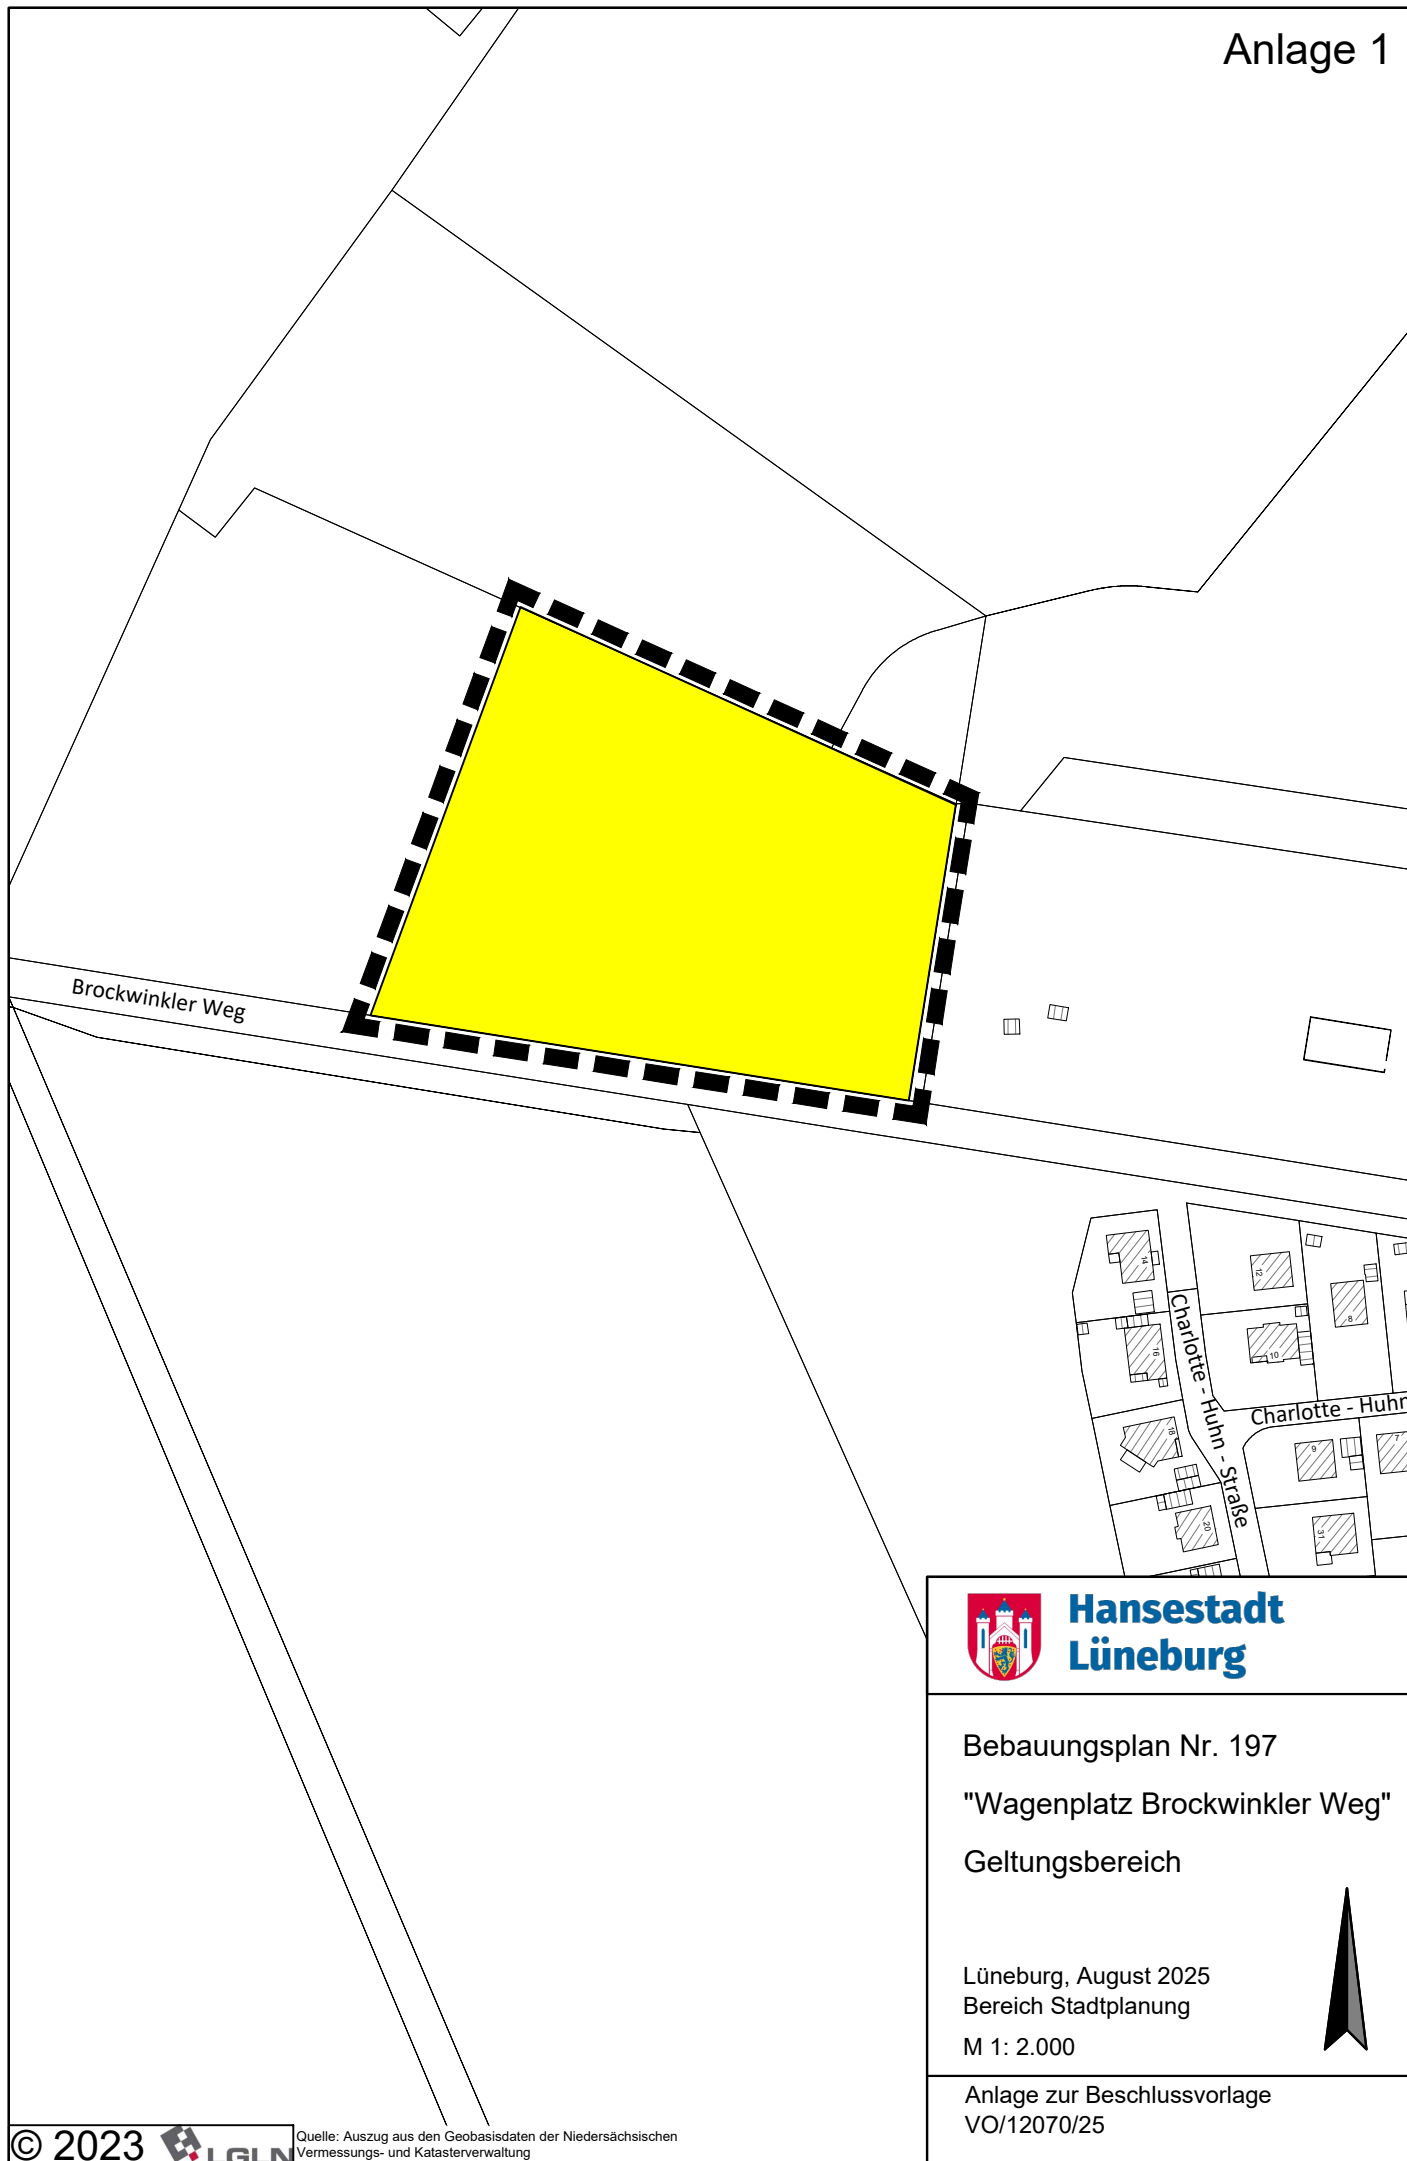

**Hansestadt
Lüneburg**

Bebauungsplan Nr. 197

"Wagenplatz Brockwinkler Weg"

Geltungsbereich

Lüneburg, August 2025
Bereich Stadtplanung

M 1: 2.000

Anlage zur Beschlussvorlage
VO/12070/25