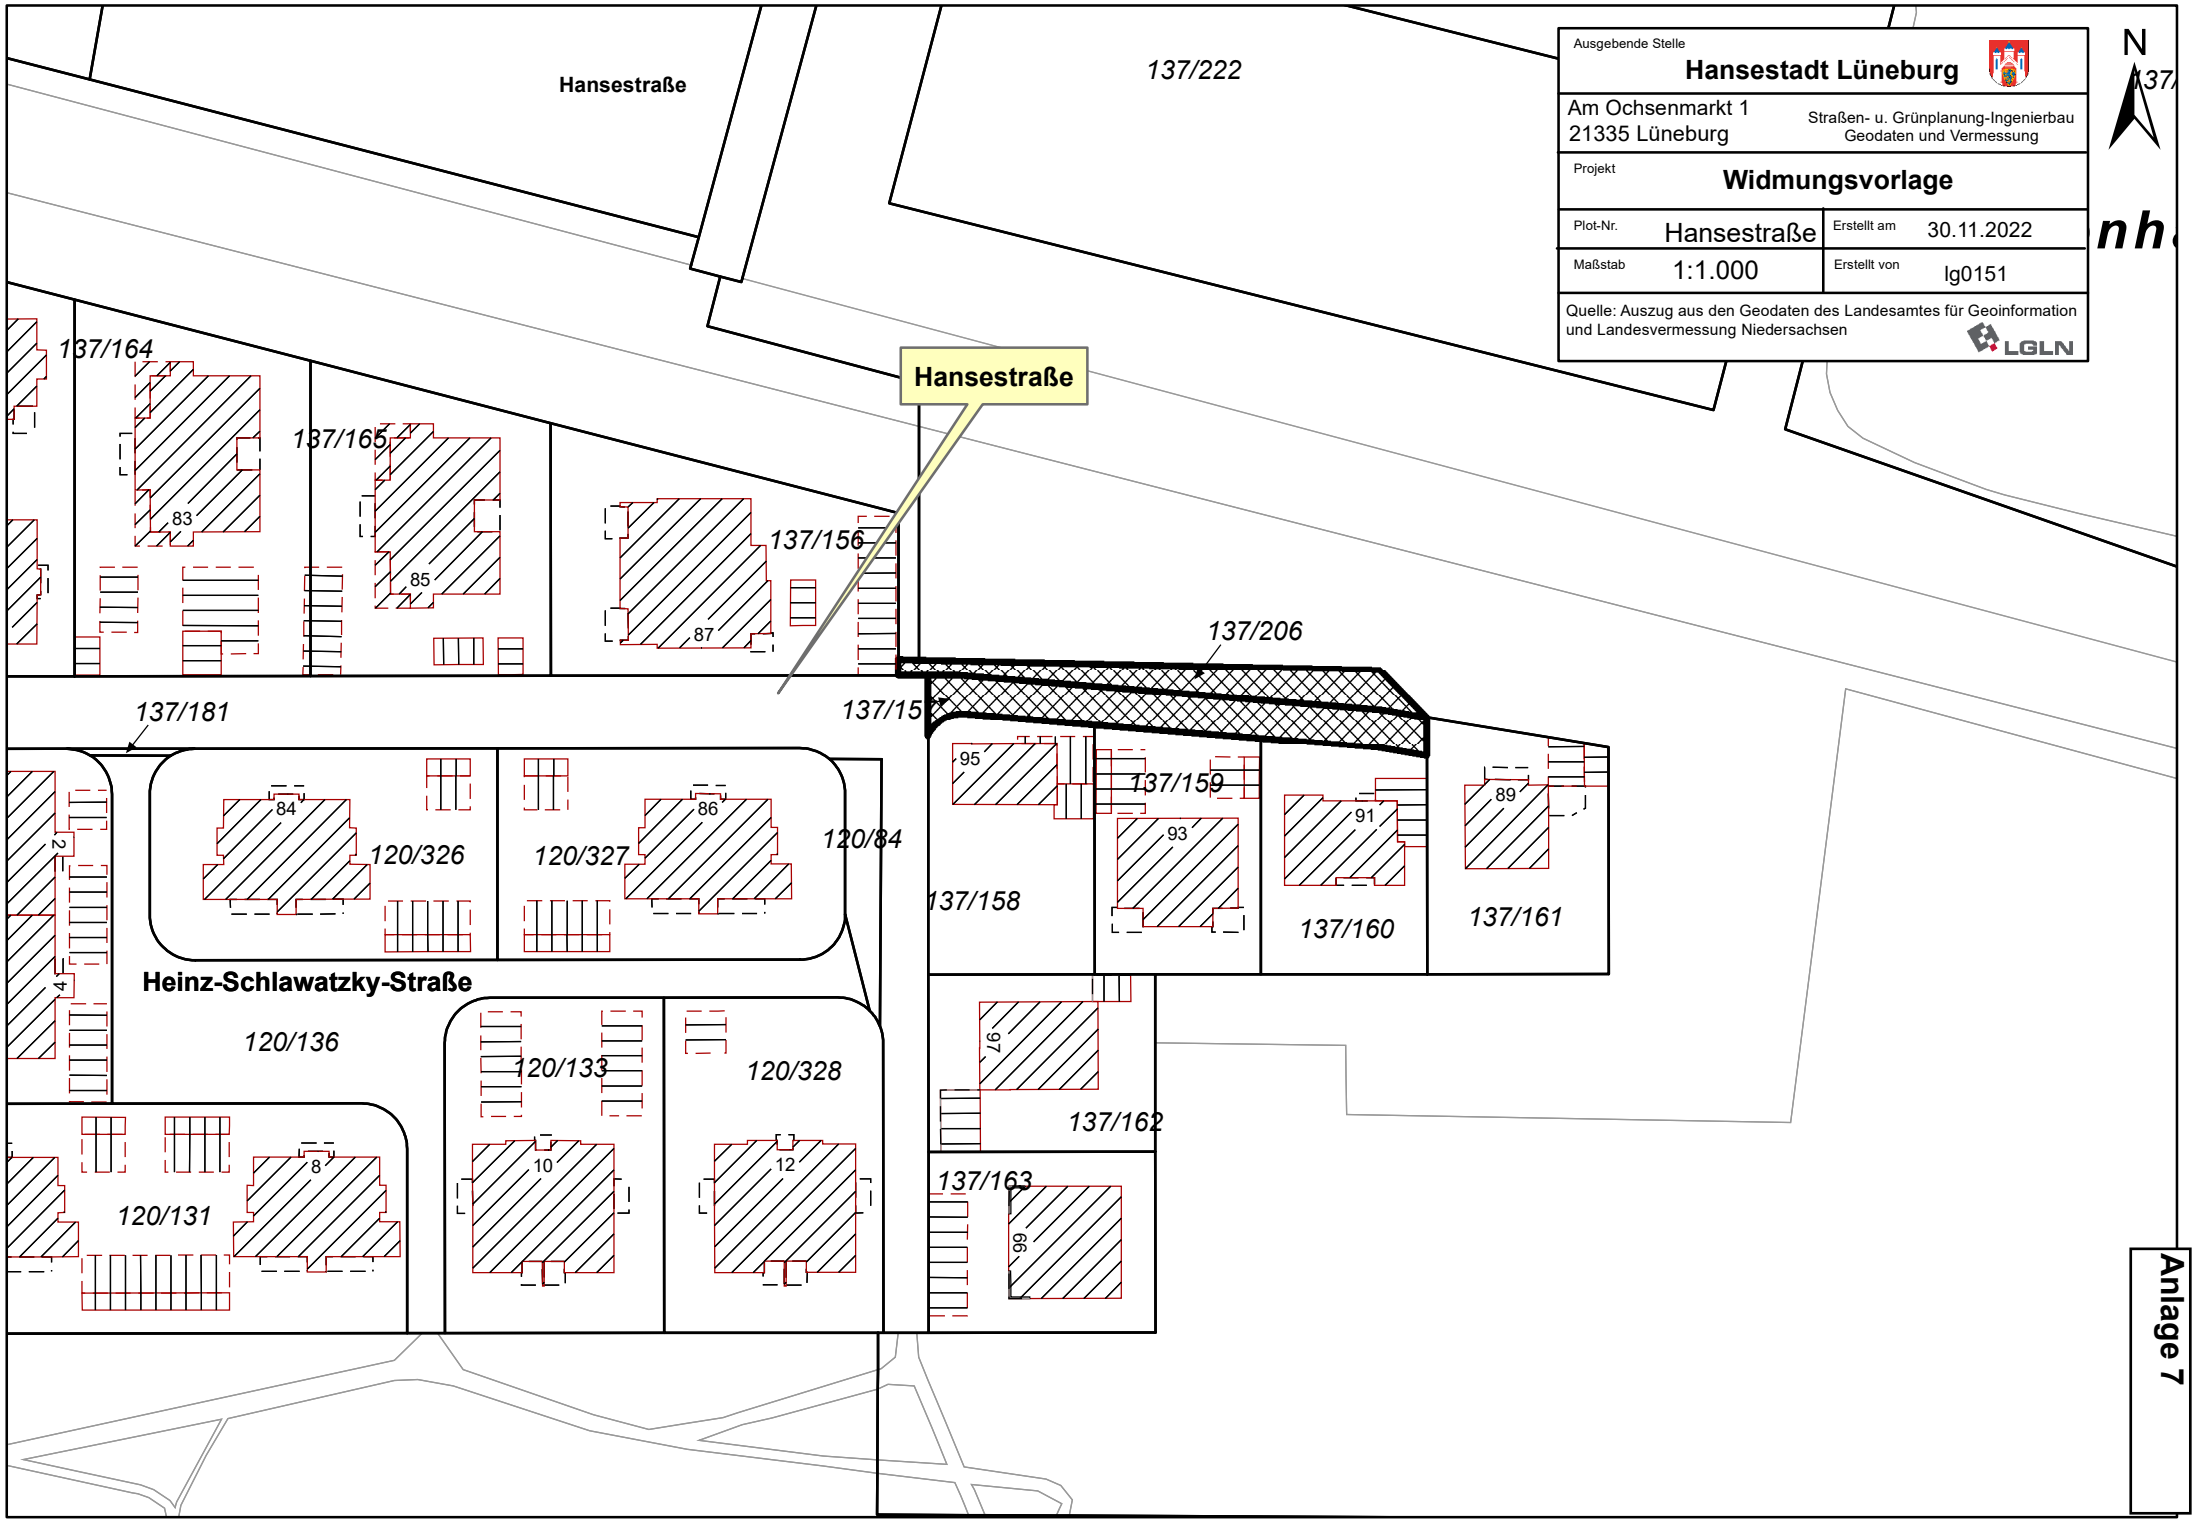
Ausgebende Stelle
Hansestadt Lüneburg
Am Ochsenmarkt 1
21335 Lüneburg
Straßen- u. Grünplanung-Ingenierbau
Geodaten und Vermessung
Projekt
Widmungsvorlage
Plot-Nr.
Hansestraße
Erstellt am
30.11.2022
Maßstab
1:1.000
Erstellt von
lg0151
Quelle: Auszug aus den Geodaten des Landesamtes für Geoinformation und Landesvermessung Niedersachsen
LGLN
N
Hansestraße
137/222
137/164
137/165
137/156
137/206
137/181
137/157
137/159
137/158
137/160
137/161
137/162
137/163
120/326
120/327
120/84
Heinz-Schlawatzky-Straße
120/136
120/133
120/328
120/131
83
85
87
84
86
95
93
91
89
97
99
8
10
12
2
4

Anlage 7