


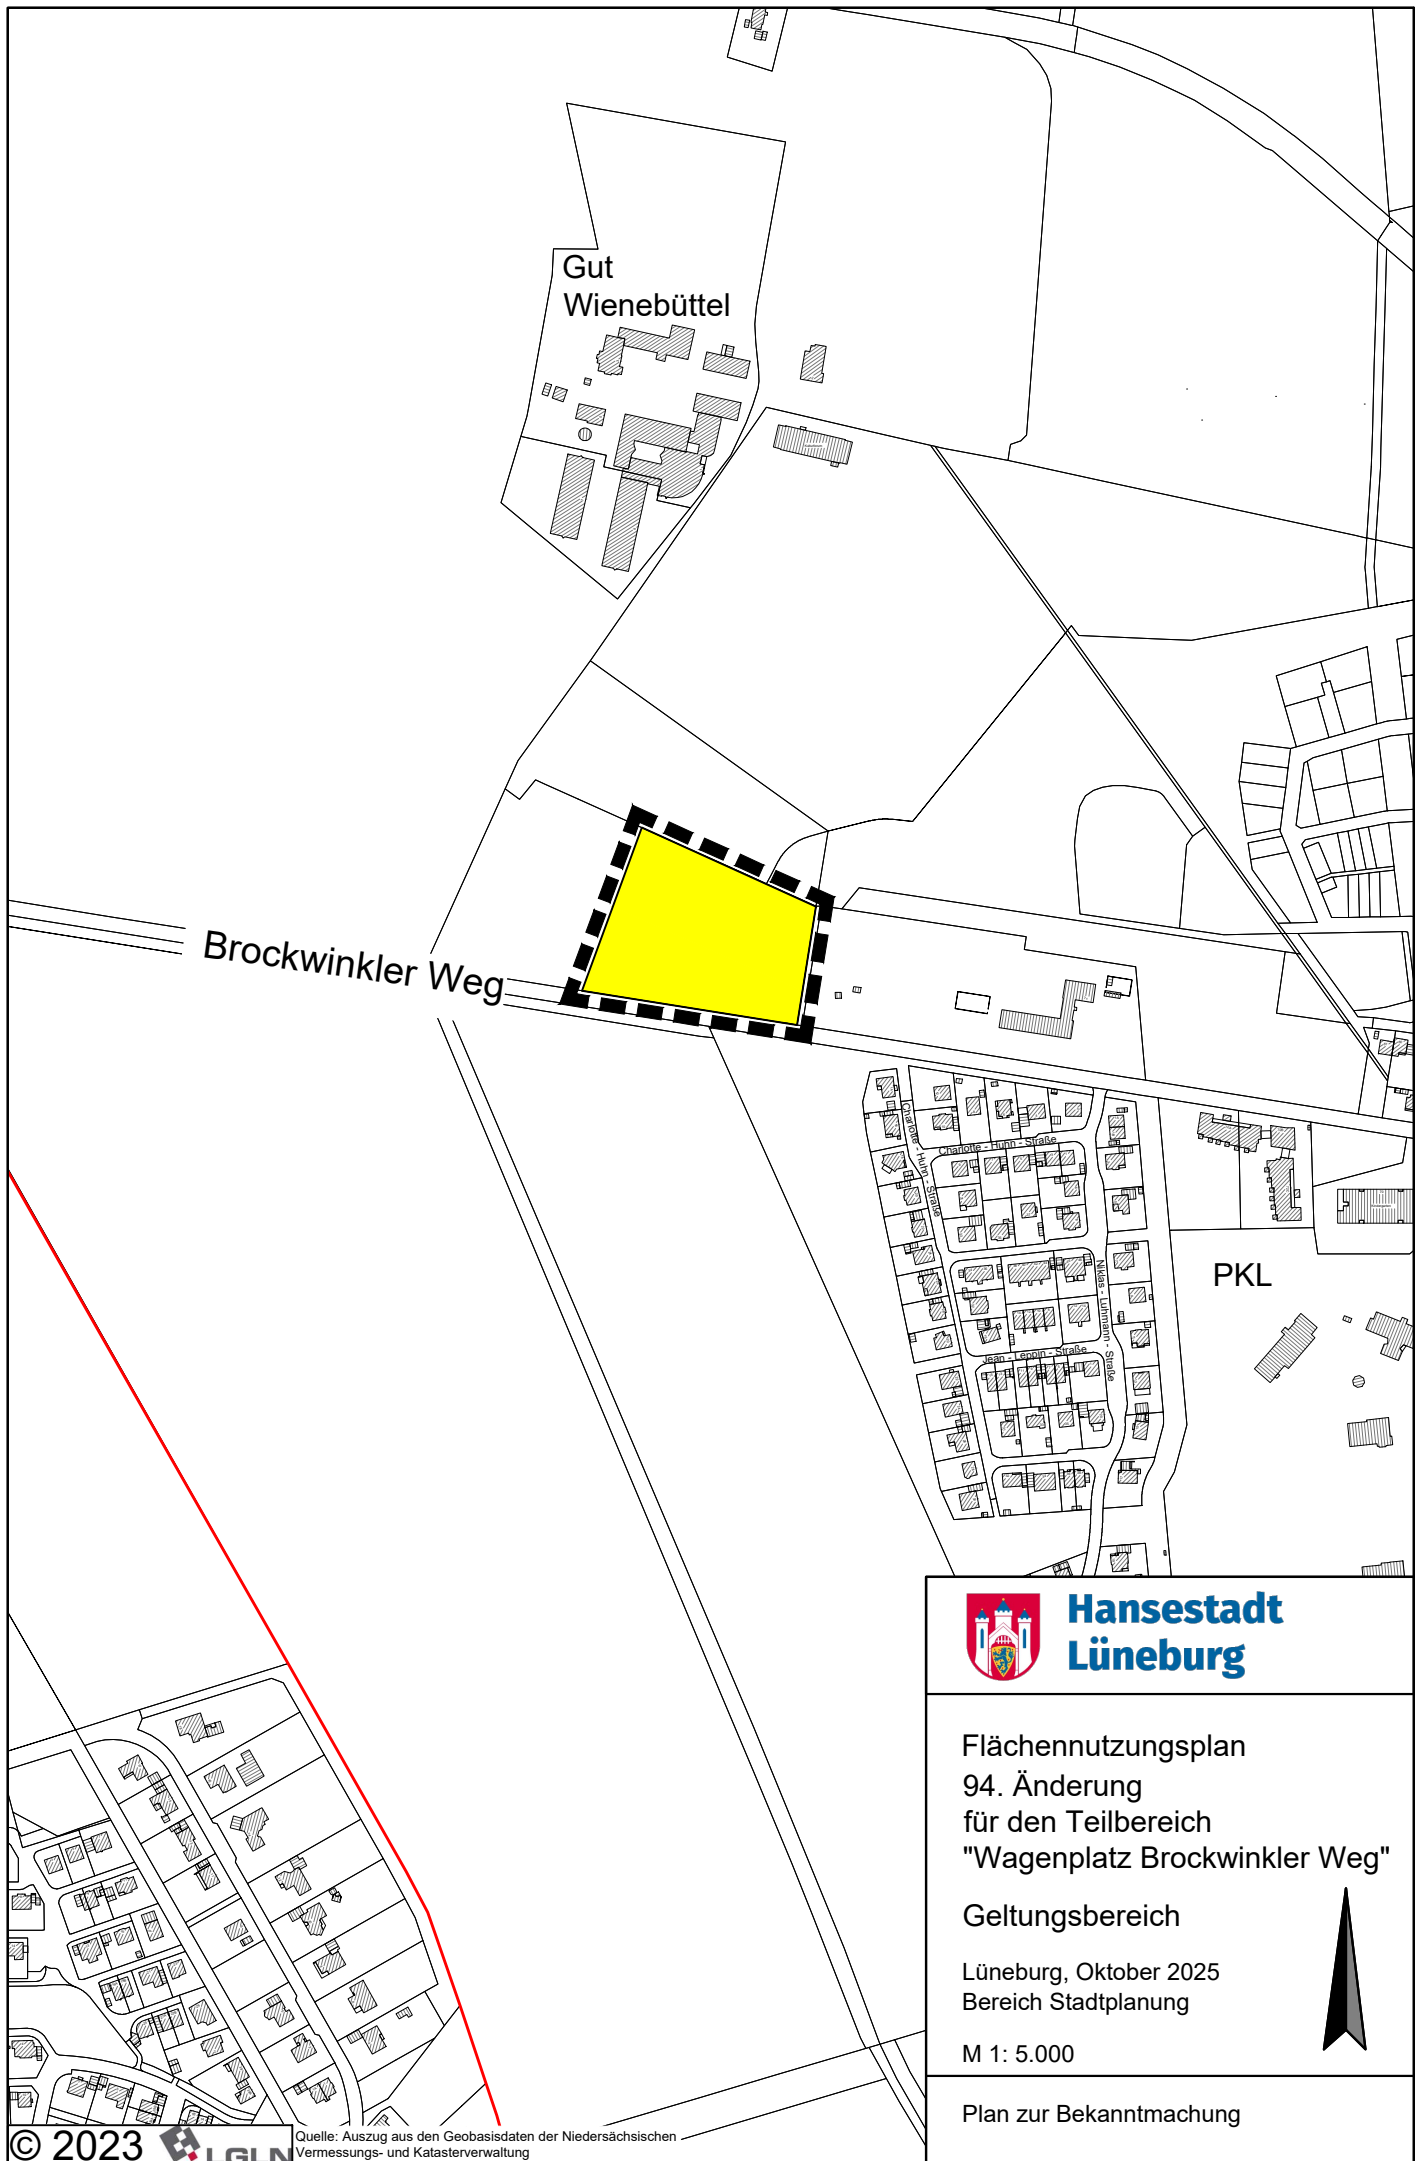

**Hansestadt
Lüneburg**

Flächennutzungsplan
94. Änderung
für den Teilbereich
"Wagenplatz Brockwinkler Weg"

Geltungsbereich

Lüneburg, Oktober 2025
Bereich Stadtplanung

M 1: 5.000

Plan zur Bekanntmachung

