Anlage 5
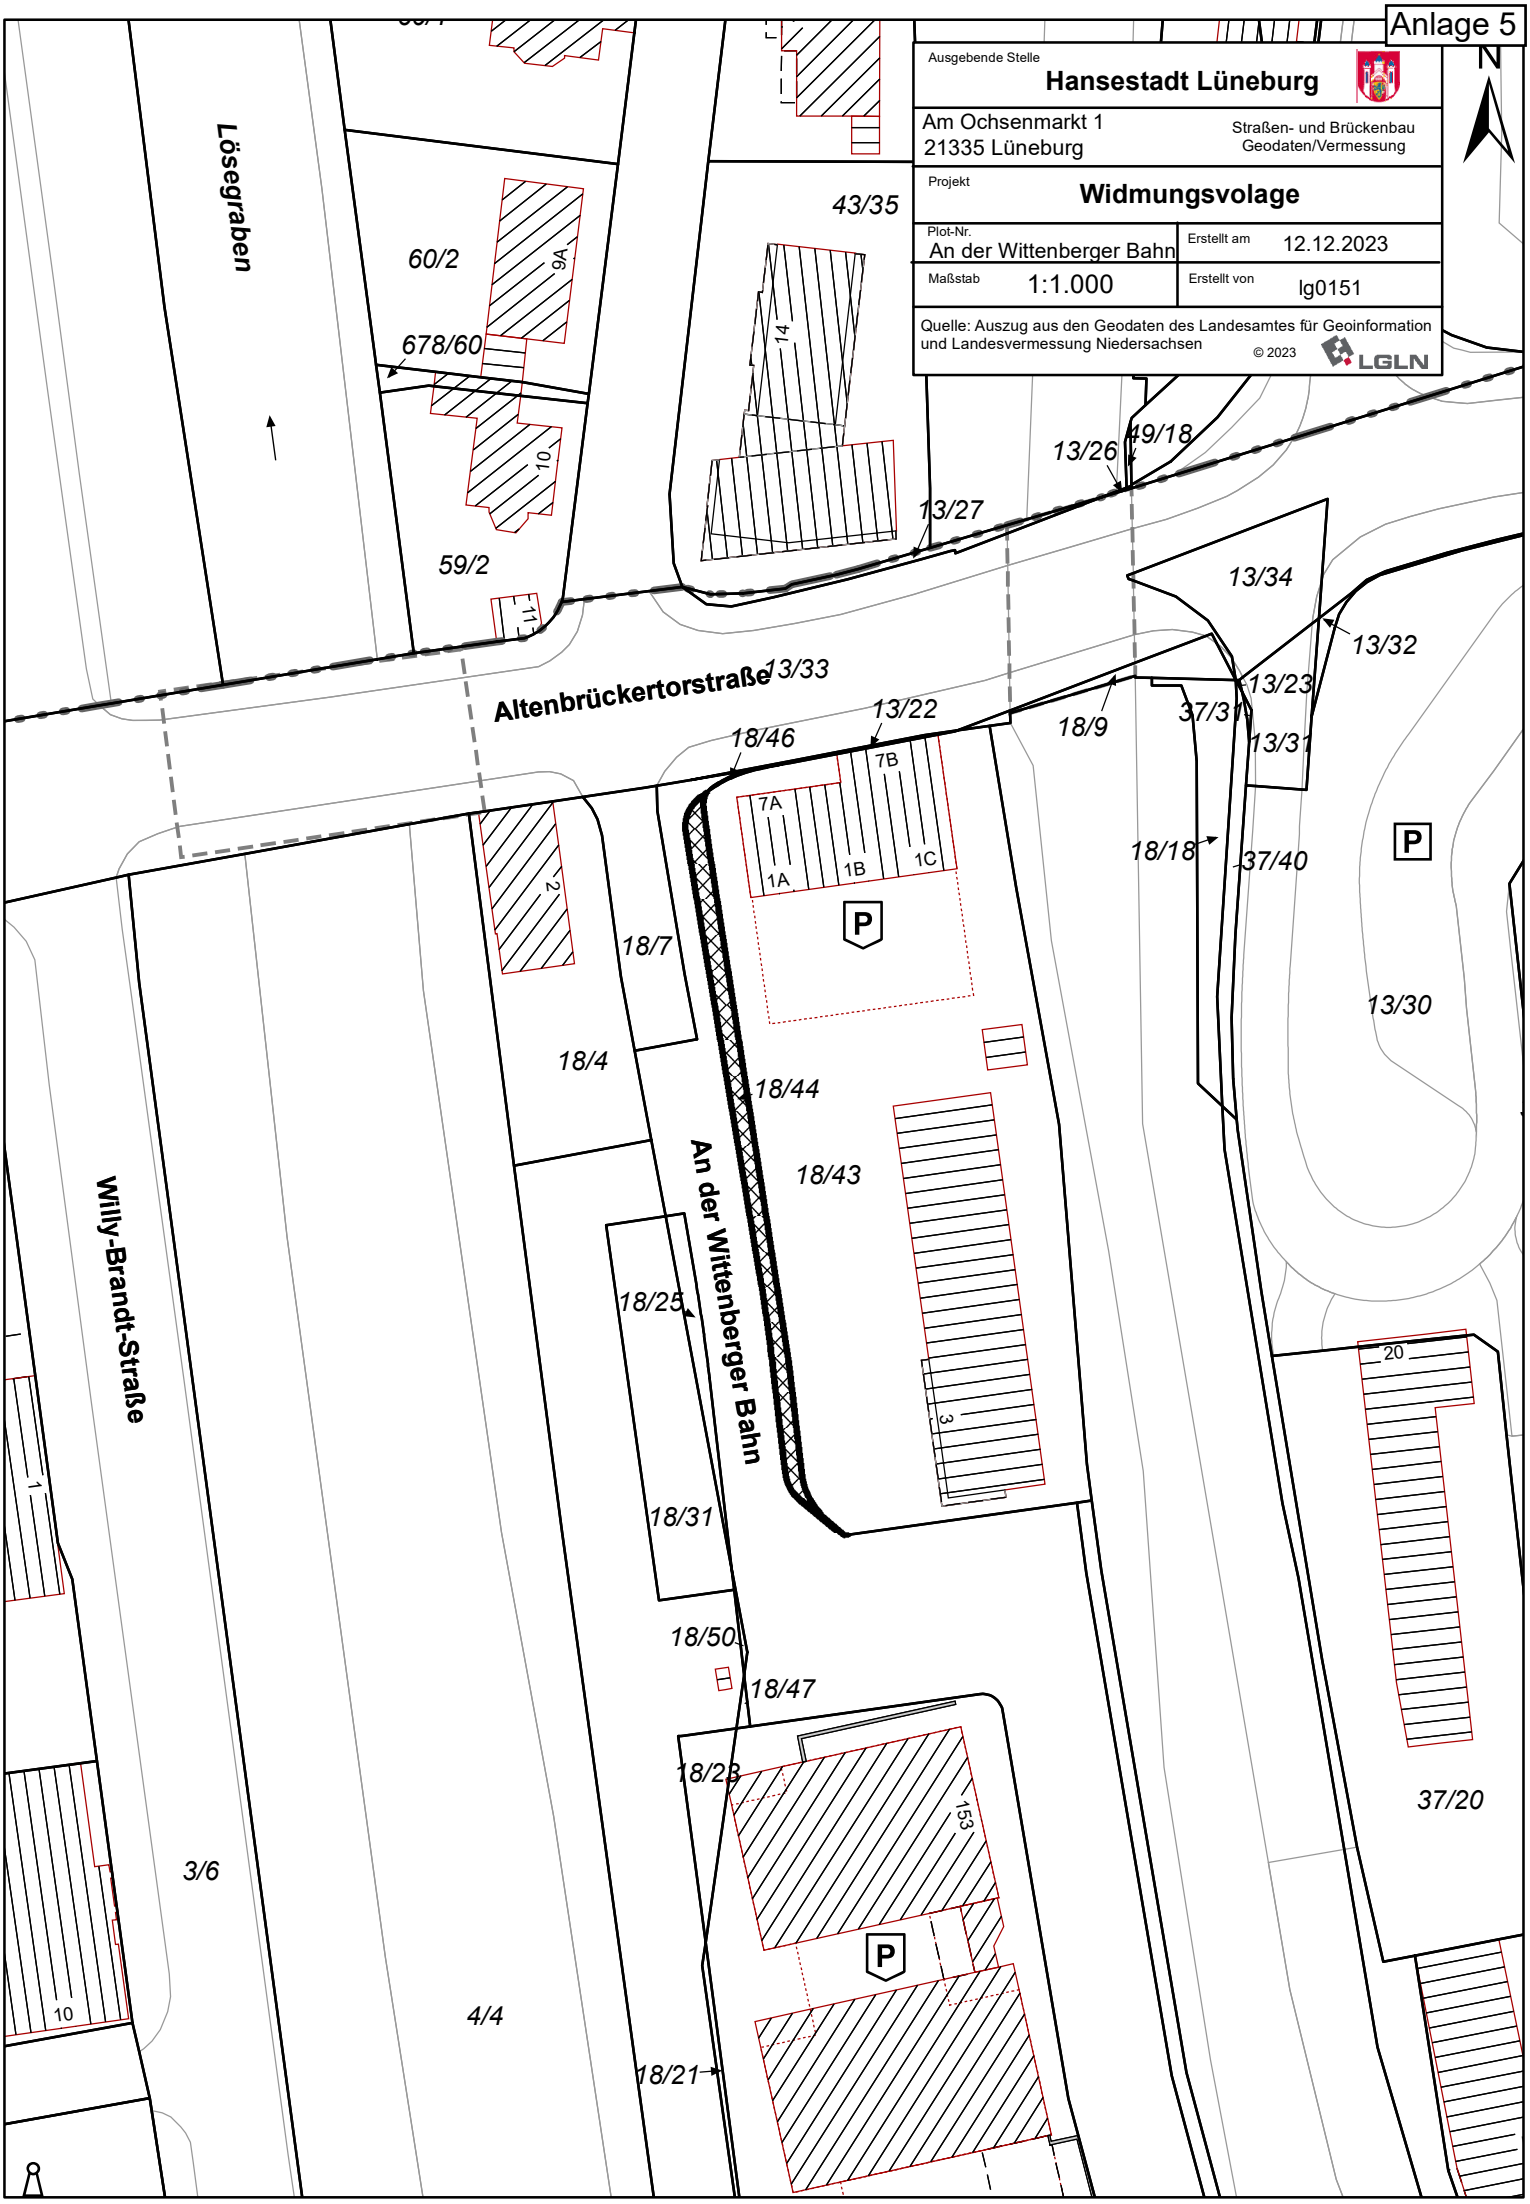
Ausgebende Stelle	**Hansestadt Lüneburg**
Am Ochsenmarkt 1 21335 Lüneburg	Straßen- und Brückenbau Geodaten/Vermessung
Projekt	**Widmungsvolage**
Plot-Nr. An der Wittenberger Bahn	Erstellt am 12.12.2023
Maßstab 1:1.000	Erstellt von lg0151
Quelle: Auszug aus den Geodaten des Landesamtes für Geoinformation und Landesvermessung Niedersachsen © 2023 LGLN