

Bekanntmachung über die Verlängerung der Satzung der Hansestadt Lüneburg über die Veränderungssperre Nr. 2 - 2023 für für das Flurstück 22/205, Flur 45, Gemarkung Lüneburg (Max-Jenne-Straße 5) als Teilfläche des Geltungsbereichs des Bebauungsplans Nr. 190 "Spielhallen und Wettbüros"

Satzung

**über die Verlängerung der Veränderungssperre Nr. 2 – 2023
für das für das Flurstück 22/205, Flur 45, Gemarkung Lüneburg
(Max-Jenne-Straße 5) Teilfläche des Geltungsbereichs des Bebauungsplans Nr.
190 "Spielhallen und Wettbüros"**

Aufgrund der §§ 14 Abs. 1, 17 Abs. 1 Satz 3 und 16 Abs. 1 des Baugesetzbuchs (BauGB) in Verbindung mit § 10 des Niedersächsischen Kommunalverfassungsgesetzes (NKomVG) in der jeweils gültigen Fassung hat der Rat der Hansestadt Lüneburg in seiner Sitzung am 01.02.2024 die folgende Veränderungssperre als Satzung beschlossen:

§ 1 Räumlicher Geltungsbereich

1. Die Veränderungssperre gilt für das Flurstück 22/205, Flur 45, Gemarkung Lüneburg (Max-Jenne-Straße 5).

Dieses Flurstück stellt eine Teilfläche des Geltungsbereichs des Bebauungsplans Nr. 190 "Spielhallen und Wettbüros" dar, für den der Verwaltungsausschuss der Hansestadt Lüneburg in seiner Sitzung am 30.01.2024 gemäß § 2 Abs. 1 Baugesetzbuch (BauGB) den Aufstellungsbeschluss gefasst hat.

2. Die Grenzen des räumlichen Geltungsbereiches der Veränderungssperre sind auf dem anliegenden Lageplan, der Bestandteil dieser Satzung ist, mit einer unterbrochenen schwarzen Linie gekennzeichnet.

§ 2 Rechtswirkung der Veränderungssperre

1. Im räumlichen Geltungsbereich dieser Veränderungssperre dürfen Vorhaben im Sinne des § 29 BauGB nicht durchgeführt werden,

2. erhebliche oder wesentlich wertsteigernde Veränderungen von Grundstücken und baulichen Anlagen, deren Veränderungen nicht genehmigungs-, zustimmungs- oder anzeigepflichtig sind, nicht vorgenommen werden.

§ 3 Ausnahmen

Ausnahmen von der Veränderungssperre können zugelassen werden, wenn überwiegende öffentliche Belange nicht entgegenstehen.


§ 4 Inkrafttreten

Die Verlängerung der Veränderungssperre tritt am 06.02.2026 in Kraft. Sie tritt außer Kraft, sobald und soweit der für den Geltungsbereich dieser Satzung aufzustellende Bebauungsplan rechtskräftig geworden ist, spätestens jedoch mit Ablauf des 05.02.2027.

Lüneburg, den 05.01.2026

Gez. Kalisch

Oberbürgermeisterin

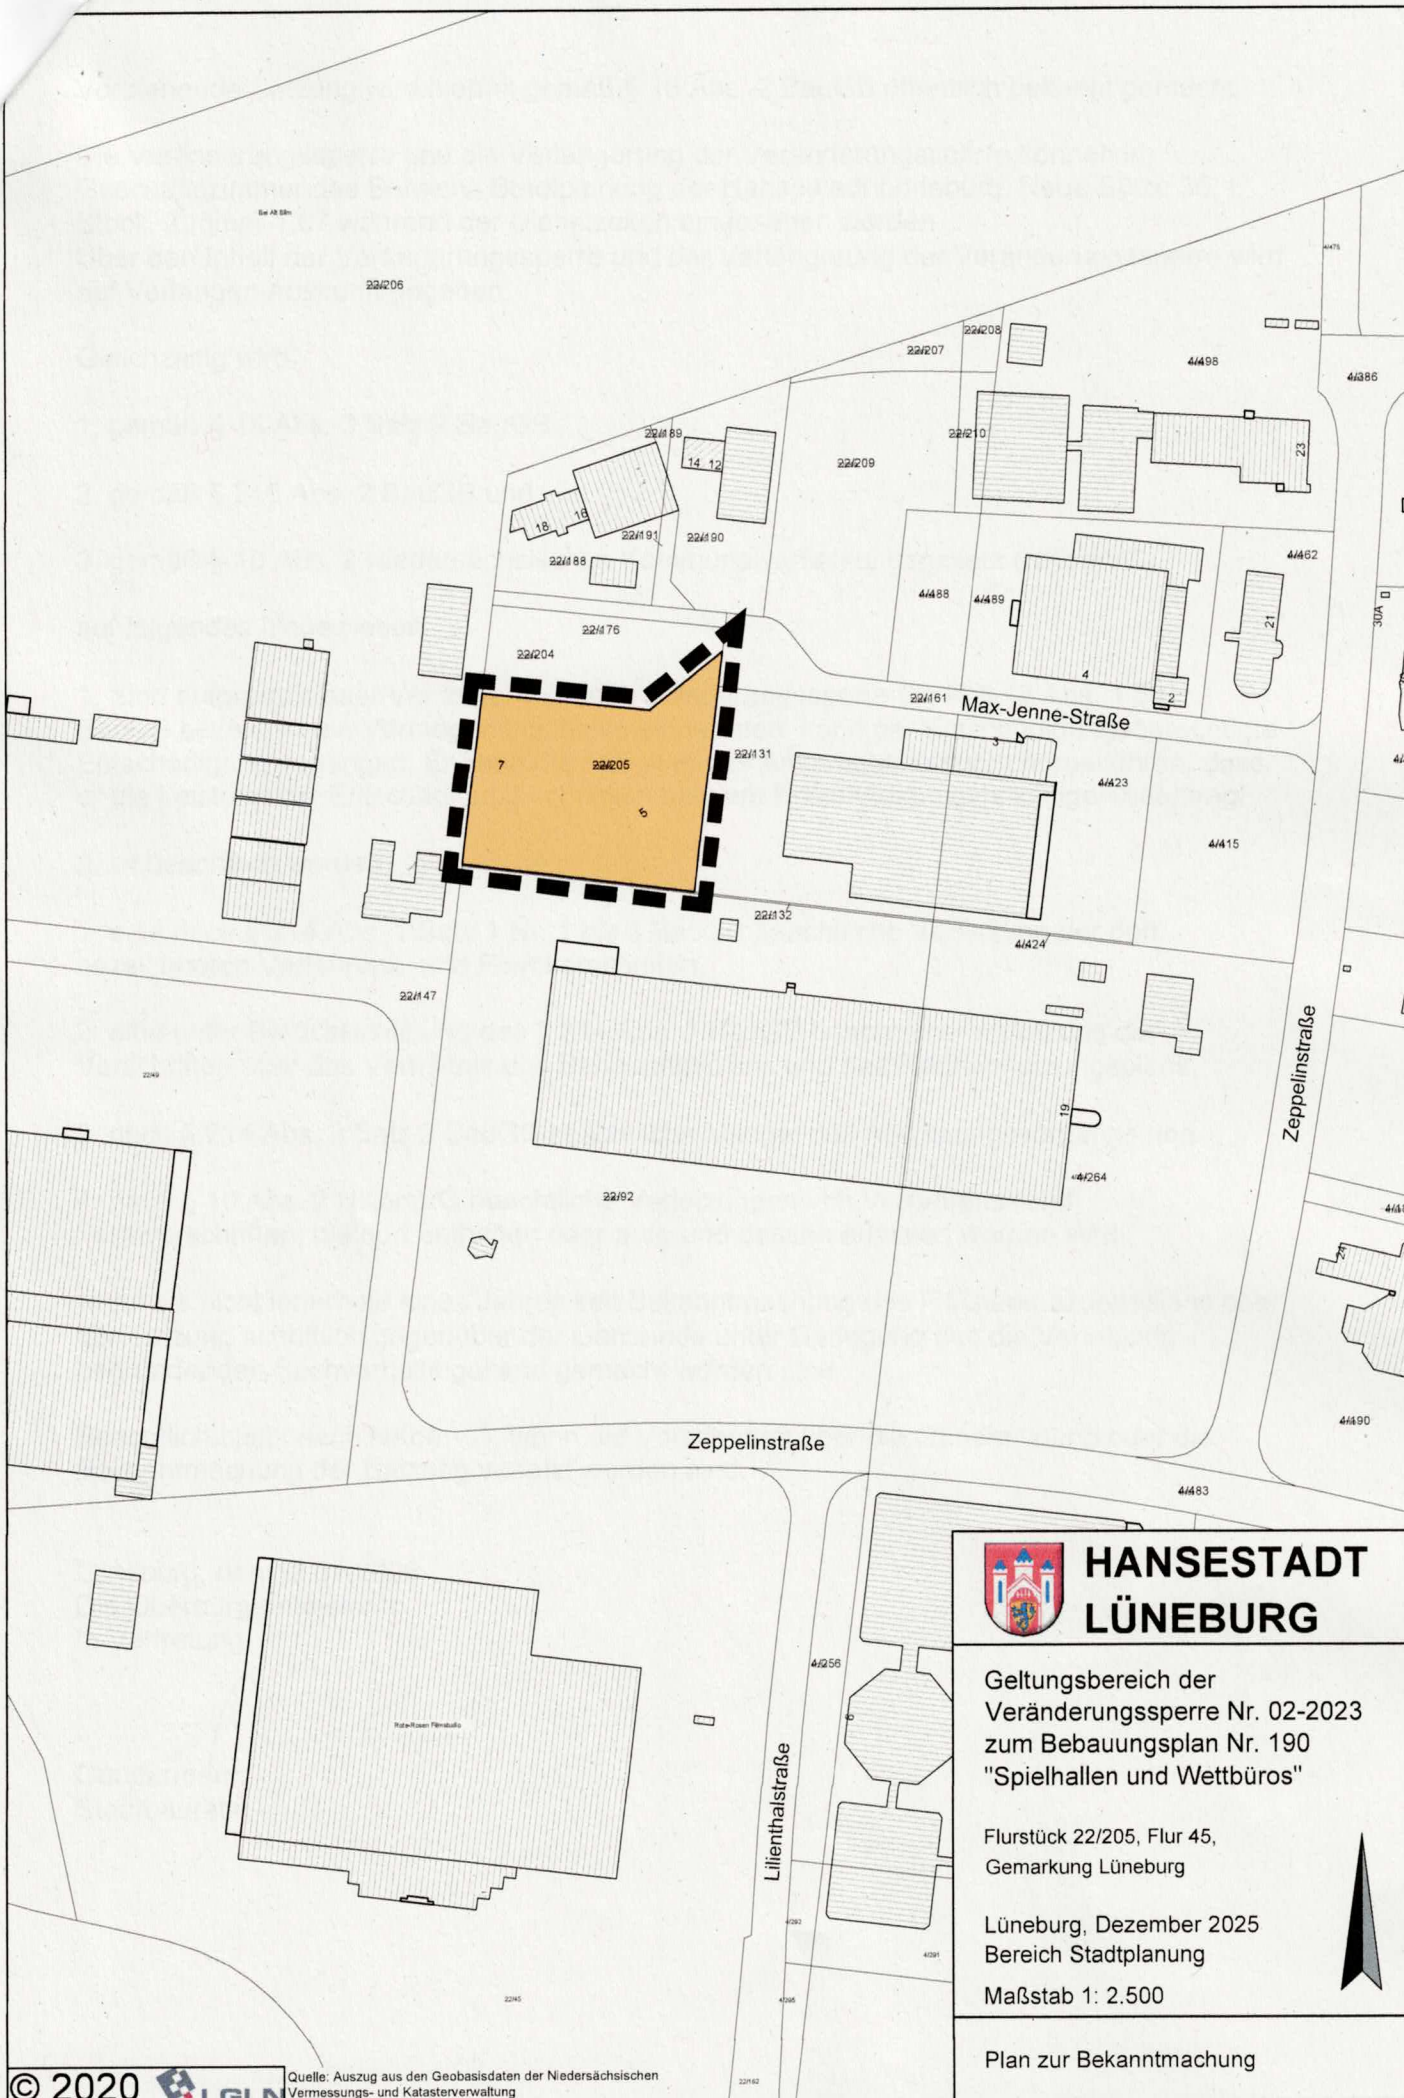

**HANSESTADT
LÜNEBURG**

Geltungsbereich der
Veränderungssperre Nr. 02-2023
zum Bebauungsplan Nr. 190
"Spielhallen und Wettbüros"

Flurstück 22/205, Flur 45,
Gemarkung Lüneburg

Lüneburg, Dezember 2025
Bereich Stadtplanung

Maßstab 1: 2.500

Plan zur Bekanntmachung



© 2020



Quelle: Auszug aus den Geobasisdaten der Niedersächsischen
Vermessungs- und Katasterverwaltung

Vorstehende Satzung wird hiermit gemäß § 16 Abs. 2 BauGB öffentlich bekannt gemacht.

Die Veränderungssperre und die Verlängerung der Veränderungssperre können im Geschäftszimmer des Bereichs Stadtplanung der Hansestadt Lüneburg, Neue Sülze 35, I. Stock, Zimmer 1.07 während der Dienstzeiten eingesehen werden.

Über den Inhalt der Veränderungssperre und der Verlängerung der Veränderungssperre wird auf Verlangen Auskunft gegeben.

Gleichzeitig wird

1. gemäß § 18 Abs. 3 Satz 2 BauGB,
2. gemäß § 215 Abs. 2 BauGB und
3. gemäß § 10 Abs. 2 Niedersächsisches Kommunalverfassungsgesetz (NKomVG)

auf folgendes hingewiesen:

1. Sind aufgrund dieser Verlängerung der Veränderungssperre die in § 18 Abs. 1 Satz 1 BauGB bezeichneten Vermögensnachteile eingetreten, kann der Entschädigungsberechtigte Entschädigung verlangen. Er kann die Fälligkeit des Anspruchs dadurch herbeiführen, dass er die Leistung der Entschädigung schriftlich bei dem Entschädigungspflichtigen beantragt.


2. Unbeachtlich werden:

1. eine nach § 214 Abs. 1 Satz 1 Nr. 1 bis 3 BauGB beachtliche Verletzung der dort bezeichneten Verfahrens- und Formvorschriften,
2. eine unter Berücksichtigung des § 214 Abs. 2 BauGB beachtliche Verletzung der Vorschriften über das Verhältnis des Bebauungsplans und des Flächennutzungsplans,
3. nach § 214 Abs. 3 Satz 2 BauGB beachtliche Mängel des Abwägungsvorgangs und
4. nach § 10 Abs. 2 NKomVG beachtliche Verletzungen von Verfahrens- und Formvorschriften, die dort enthalten oder aufgrund dessen erlassen worden sind,

wenn sie nicht innerhalb eines Jahres seit Bekanntmachung des Flächennutzungsplans oder der Satzung schriftlich gegenüber der Gemeinde unter Darlegung des die Verletzung begründenden Sachverhalts geltend gemacht worden sind.

Beachtlich bleibt nach NKomVG, wenn die Vorschriften über die Genehmigung oder die Bekanntmachung der Satzung verletzt worden sind.

Lüneburg, den 12.01.2026
Die Oberbürgermeisterin
In Vertretung



Gundermann
Stadtbaurätin