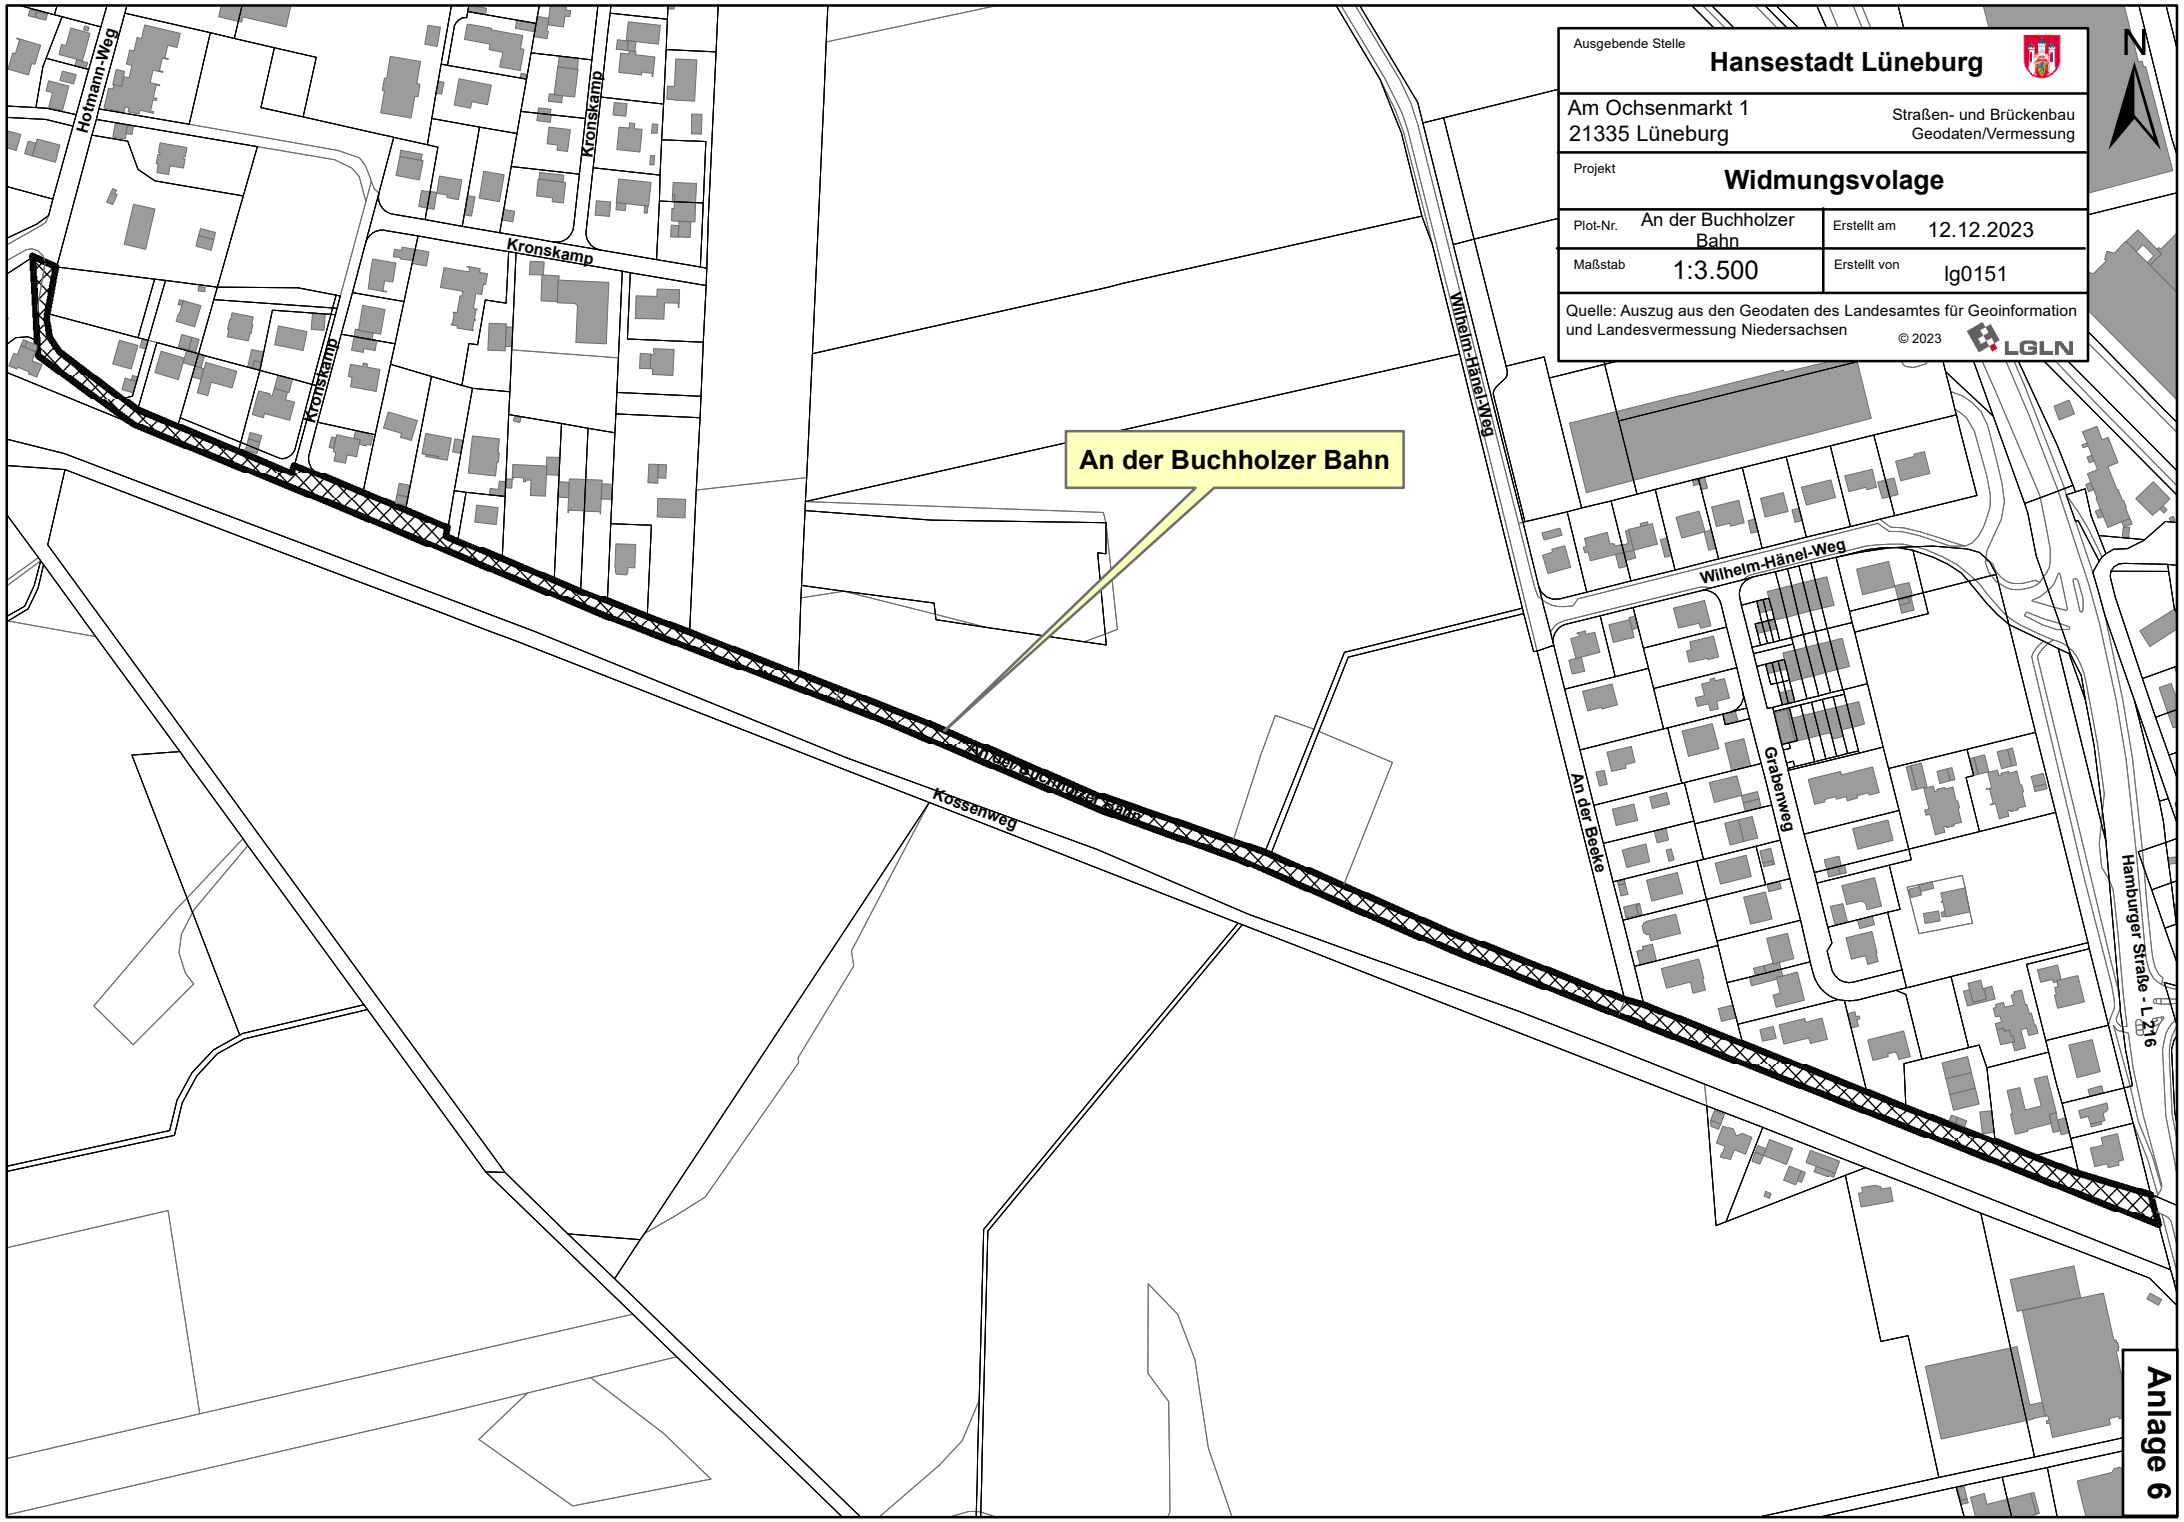
Ausgebende Stelle
Hansestadt Lüneburg
Am Ochsenmarkt 1
21335 Lüneburg
Straßen- und Brückenbau
Geodaten/Vermessung
Projekt
Widmungsvolage
Plot-Nr.
An der Buchholzer Bahn
Erstellt am
12.12.2023
Maßstab
1:3.500
Erstellt von
lg0151
Quelle: Auszug aus den Geodaten des Landesamtes für Geoinformation und Landesvermessung Niedersachsen
© 2023
LGLN
N
An der Buchholzer Bahn
Hofmann-Weg
Kronskamp
Kronskamp
Kronskamp
Wilhelm-Hänel-Weg
Wilhelm-Hänel-Weg
Kossenweg
An der Beeke
Graberweg
Hamburger Straße - L 216
Anlage 6