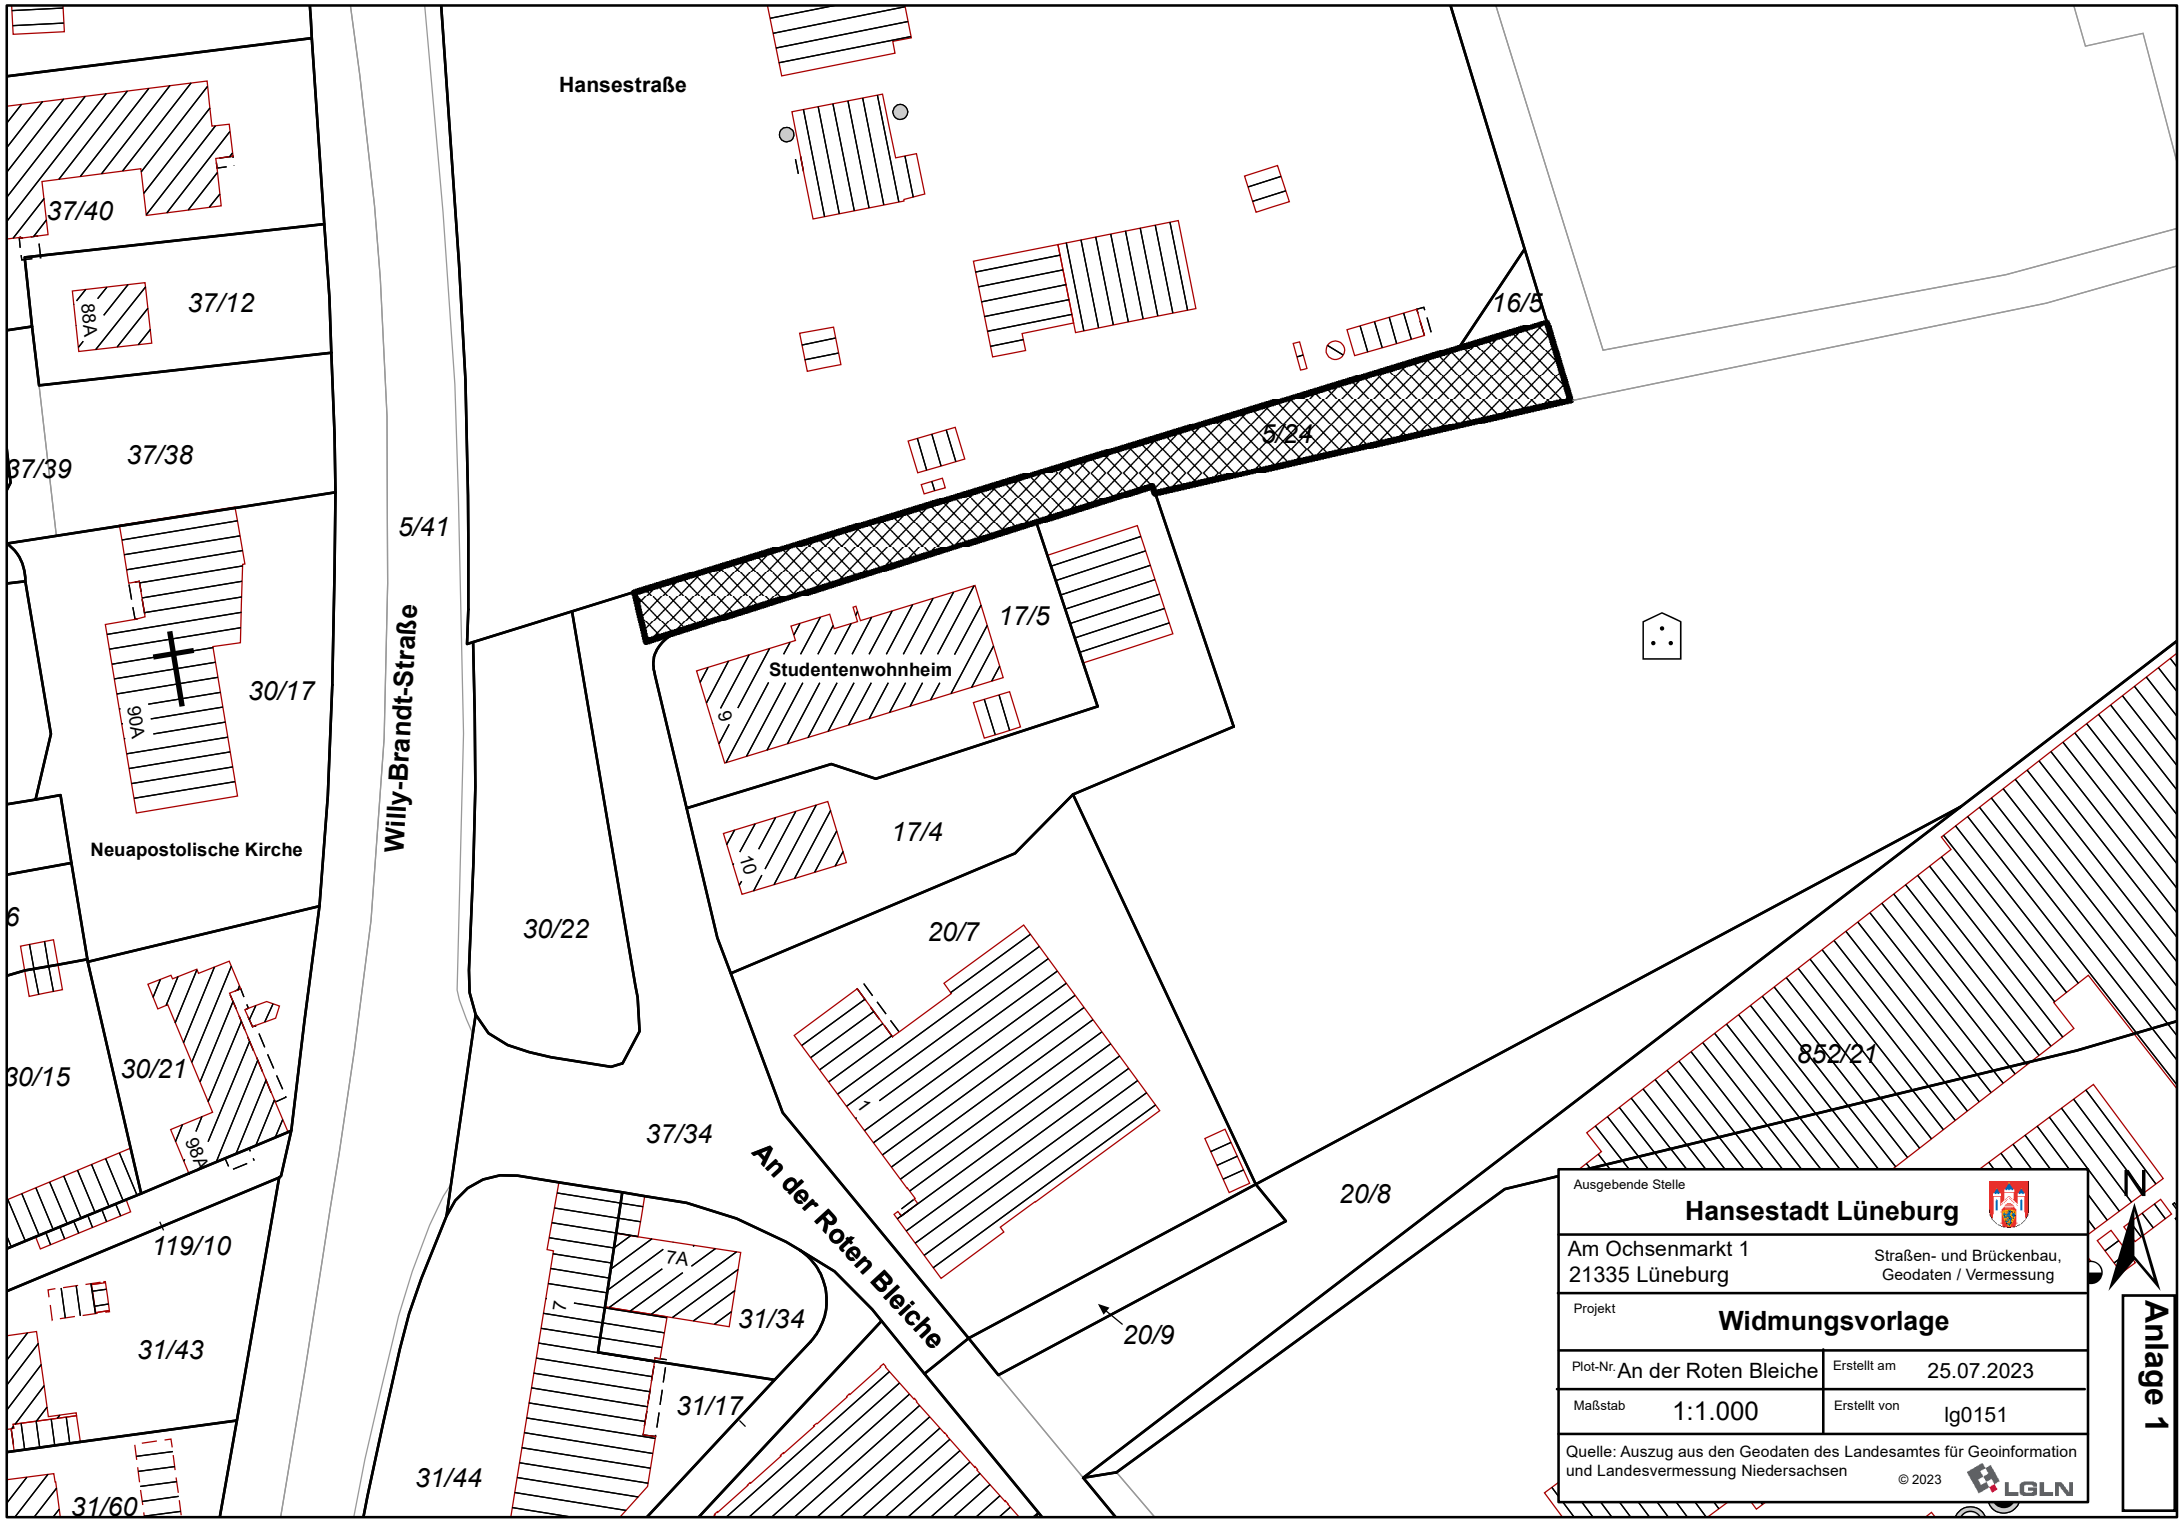
Hansestraße
37/40
37/12
88A
37/39
37/38
5/41
Willy-Brandt-Straße
30/17
90A
Neuapostolische Kirche
30/15
30/21
98A
119/10
31/43
31/60
31/44
30/22
37/34
An der Roten Bleiche
7A
31/34
31/17
Studentenwohnheim
9
17/5
17/4
10
20/7
1
5/24
16/5
20/8
20/9
852/21
N
Ausgebende Stelle
Hansestadt Lüneburg
Am Ochsenmarkt 1
21335 Lüneburg
Straßen- und Brückenbau,
Geodaten / Vermessung
Projekt
Widmungsvorlage
Plot-Nr. An der Roten Bleiche
Erstellt am 25.07.2023
Maßstab 1:1.000
Erstellt von lg0151
Quelle: Auszug aus den Geodaten des Landesamtes für Geoinformation und Landesvermessung Niedersachsen
© 2023
LGLN
Anlage 1